



Městský úřad Brandýs nad Labem-Stará Boleslav
Masarykovo náměstí 1/6
250 01 Brandýs nad Labem-Stará Boleslav



brnlvp26v001oc

Odbor dopravy

Naše čj.: MÚBNLSB-OD-134184/2025-KOTMI
Naše sp. zn.: OD-25941/2025-KOTMI
Vyřizuje: Milan Kotlář
Tel.: 326909344
E-mail: milan.kotlar@brandysko.cz

CR Project s.r.o. IČ 27086135
Pod Borkem č. p. 319
293 01 MLADÁ BOLESLAV

Datum: 26.01.2026

k vyvěšení:

- Městský úřad Brandýs nad Labem – Stará Boleslav
- Obec Přezletice

V e ř e j n á v y h l á š k a **Opatření obecné povahy**

Městský úřad Brandýs nad Labem – Stará Boleslav, Odbor dopravy, správní orgán oprávněný ke stanovení místní úpravy provozu na pozemních komunikacích podle ustanovení § 77 odst. 1 písmeno c) zákona č. 361/2000 Sb., o provozu na pozemních komunikacích a o změnách některých zákonů, ve znění pozdějších změn a doplnění (dále jen „zákon o provozu na pozemních komunikacích“), na základě podnětu ke stanovení místní úpravy provozu podaném dne 29.10.2025 od Krajské správy a údržby silnic Středočeského kraje, p. o., se sídlem Zborovská 81/11, 150 00 Praha 5 – Smíchov, IČ: 00066001 a Obce Přezletice, se sídlem Veleňská 48, 250 73 Přezletice, IČ: 00240656 zastoupených na základě plné moci spol. CR Projekt s.r.o., se sídlem Pod Borkem 319, 293 01 Mladá Boleslav, IČ: 27086135 (dále jen „žadatel“), podle ustanovení § 171 zákona č. 500/2004 Sb., správní řád, ve znění pozdějších změn a doplnění (dále jen „správní řád“),

vydává opatření obecné povahy **spočívající** **ve stanovení místní úpravy provozu na pozemních komunikacích**

Městský úřad Brandýs nad Labem – Stará Boleslav, Odbor dopravy, jako příslušný obecní úřad obce s rozšířenou působností po předchozím písemném vyjádření Policie ČR (Krajské ředitelství policie Středočeského kraje, Územní odbor Praha venkov - VÝCHOD, Dopravní inspektorát) vydaném pod Č. j. KRPS-233351-2/ČJ-2025-011506 ze dne 30.9.2025,

stanoví

ve smyslu ustanovení § 77 odst. 1 písm. c) zákona o provozu na pozemních komunikacích, v platném znění vyhlášky č. 294/2015 Sb., kterou se provádějí pravidla provozu na pozemních komunikacích, místní úpravu provozu spočívající v umístění svislého dopravního značení A12, B4, B20a, P2, P3, P4, P6, P7, P8, C4a, IP 6, IP10a, IP26a, IP26b, IS3b, IS3c, IS3d, IS12a, IS12b, IJ4a, E2b, E2d, E7b, E13, vodorovného dopravního značení V1a, V2b, V5, V7, V11a, V13a, dopravního zařízení Z4b a dopravního zrcadla na silnicích č. III/2444 (staničení km 5,550 – 6,760), silnici č. III/0102 (staničení km 0,850 – 0,99), silnici č. III/0105a (staničení km 0,500 – 0,580) a přilehlých místních komunikacích v k.ú. Přezletice.

Žadatel: Krajská správa a údržba silnic Středočeského kraje, p. o., se sídlem Zborovská 81/11, 150 00 Praha 5 – Smíchov, IČ: 00066001 a Obec Přezletice, se sídlem Veleňská 48, 250 73 Přezletice, IČ: 00240656 zastoupení na základě plné moci spol. CR Projekt s.r.o., se sídlem Pod Borkem 319, 293 01 Mladá Boleslav, IČ: 27086135

Platnost úpravy: na dobu neurčitou

Provedení DZ: retroreflexní, základní velikost

Důvod místní úpravy provozu: z důvodu rekonstrukce stávající silnice v rámci akce: č. III/2444 a III/0105a Přezletice, průtah I. etapa

Za instalaci a údržbu DZ zodpovídá: žadatel

Další podmínky pro provedení místní úpravy provozu:

- 1) Dopravní značky musí být rozměrem a barevným provedením v souladu s vyhláškou č. 294/2015 Sb., kterou se provádějí pravidla provozu na pozemních komunikacích a úprava a řízení provozu na pozemních komunikacích, ve znění pozdějších předpisů, v provedení dle ČSN EN 12899-1.
- 2) Vodorovné dopravní značení musí být v souladu s TP 133 – Zásady pro vodorovné dopravní značení na pozemních komunikacích.
- 3) Dopravní značení a zařízení bude provedeno odbornou firmou, která má platná oprávnění k výkonu této činnosti.
- 4) Žadatel dodrží podmínky uvedené ve vyjádření Policie ČR (Krajské ředitelství policie Středočeského kraje, Územní odbor Praha venkov - VÝCHOD, Dopravní inspektorát) vydaném pod Č. j. KRPS-233351-2/ČJ-2025-011506 ze dne 30.9.2025.
- 5) Odbor dopravy si vyhrazuje právo stanovení změnit nebo doplnit, jestliže to bude vyžadovat změna silničního provozu nebo veřejný zájem.

Odůvodnění:

Městský úřad Brandýs nad Labem – Stará Boleslav, Odbor dopravy obdržel dne 29.10.2025 od žadatele podklady k podnětu o stanovení místní úpravy provozu na pozemních komunikacích v dané lokalitě s návrhem dopravního značení.

K návrhu dopravního značení pro výše uvedené stanovení místní úpravy provozu se v souladu s ustanovením § 77 odst. 1 písm. c) zákona o provozu na pozemních komunikacích, vyjádřil příslušný dotčený orgán – Policie ČR (Krajské ředitelství policie Středočeského kraje, Územní odbor Praha venkov - VÝCHOD, Dopravní inspektorát) pod Č. j. KRPS-233351-2/ČJ-2025-011506 ze dne 30.9.2025, kdy umístění dopravních značek je v souladu se zásadami pro dopravní značení na pozemních komunikacích.

Na základě obdržené žádosti správní orgán vydal dne 10.11.2025 pod č. j. MÚBNLSB-OD-135355/2025-KOTMI Veřejnou vyhláškou – oznámení o návrhu opatření obecné povahy ve věci stanovení úpravy provozu na pozemních komunikacích dle části šesté správního řádu. Veřejná vyhláška – oznámení o návrhu opatření obecné povahy ve věci stanovení úpravy provozu na pozemních komunikacích byla vyvěšena na úřední desce Městského úřadu Brandýs nad Labem – Stará Boleslav od 10.11.2025 do 26.11.2025 a úřední desce Obecního úřadu Přezletice od 10.11.2025 do 25.11.2025.

Dotčené osoby byly k návrhu opatření obecné povahy podle ustanovení § 172 odst. 1 správního řádu vyzvány, aby ve lhůtě 30 dnů podávaly své připomínky nebo návrhy. K návrhu opatření obecné povahy mohl kdokoli, jehož práva, povinnosti nebo zájmy mohly být opatřením obecné povahy přímo dotčeny, uplatnit u odboru dopravy Městského úřadu Brandýs nad Labem – Stará Boleslav, písemné připomínky.

Vlastníci nemovitostí, jejichž práva, povinnosti nebo zájmy související s výkonem vlastnického práva mohou být opatřením obecné povahy přímo dotčeny, měli možnost podávat proti návrhu opatření obecné povahy písemně odůvodněné námitky, a to ve lhůtě 30 dnů ode dne jeho zveřejnění.

Ve správním řízení nebyly Městskému úřadu Brandýs nad Labem – Stará Boleslav, Odboru dopravy doručeny žádné námitky.

Ve správním řízení byla Městskému úřadu Brandýs nad Labem – Stará Boleslav, Odboru dopravy doručena následující připomínka od :

Spolku přátel dopravy, z.s., Urbánkova 3370, 143 00 Praha 4, IČ: 17402727 ze dne 18.11.2025 pod Č.j. MÚBNLSB-OD-143527/2025.

1) připomínka

Spolek přátel dopravy, z.s. (citace kurzívou)

Návrh oznámení obecné povahy č. j. MÚBNLSB-OD-135355/2025-KOTMI, /dále jen OOP/ nemá přiloženou čitelnou situaci 02b.

*Přiložená situace je nečitelná. Tímto není zřejmé, jaké značky a v jakém rozsahu, v jakých místech OOP ruší, mění, přesouvá nebo nově zavádí. **Toto činí OOP nesrozumitelným.***

*Zákon 500/2004, § 172, odst. (2): Není-li vzhledem k rozsahu návrhu možno zveřejnit jej na úřední desce v úplném znění, musí být na úřední desce uvedeno, o jaké opatření obecné povahy jde, čímž zájmů se přímo dotýká a kde a v jaké lhůtě se lze s návrhem seznámit. **Úplné znění návrhu včetně odůvodnění však musí být i v takovém případě zveřejněno způsobem umožňujícím dálkový přístup.***

Správní orgán po prostudování podnětu a připomínky ke stanovení místní úpravy silničního provozu dospěl k závěru, že je možno připomínce vyhovět, zajistil čitelnou situaci 02b, která byla přílohou oznámení o návrhu opatření obecné povahy ve věci stanovení úpravy provozu na pozemních komunikacích vyvěšeného na úřední desce Městského úřadu Brandýs nad Labem – Stará Boleslav a úřední desce Obecního úřadu Přezletice (10.12.2025 - 26.12.2025).

Dotčené osoby byly k návrhu opatření obecné povahy podle ustanovení § 172 odst. 1 správního řádu vyzvány, aby ve lhůtě 30 dnů podávaly své připomínky nebo návrhy. K návrhu opatření obecné povahy mohl kdokoli, jehož práva, povinnosti nebo zájmy mohly být opatřením obecné povahy přímo dotčeny, uplatnit u odboru dopravy Městského úřadu Brandýs nad Labem – Stará Boleslav, písemné připomínky.

Užití a umístění dopravních značek bylo dne 30.9.2025 odsouhlaseno Policií ČR (Krajské ředitelství policie Středočeského kraje, Územní odbor Praha venkov - VÝCHOD, Dopravní inspektorát) pod Č. j. KRPS-233351-2/ČJ-2025-011506, tedy dotčeným orgánem podle ustanovení § 77 odst. 2 písm. b) zákona o provozu na pozemních komunikacích, je zcela v souladu s platnými právními a technickými předpisy.

Námítky dle ust. § 172 odst. 5 zákona č. 500/2004 Sb., správní řád, nebyly uplatněny. Odůvodněné rozhodnutí o námítkách: Vzhledem k tomu, že námítky dle ust. § 172 odst. 5 správního řádu nebyly uplatněny, není třeba rozhodnutí o námítkách odůvodňovat.

Poučení:

Podle ust. § 173 odst. 1 zákona č. 500/2004 Sb., správní řád, toto opatření obecné povahy nabývá účinnosti patnáctým dnem po dni vyvěšení veřejné vyhlášky.

Podle ust. § 173 odst. 2 zákona č. 500/2004 Sb., správní řád, proti opatření obecné povahy nelze podat opravný prostředek.

Milan Kotlář
referent odboru dopravy

Příloha: Situační plán

Tato veřejná vyhláška musí být vyvěšena nejméně po dobu 15-ti dnů na úřední desce Městského úřadu Brandýs nad Labem – Stará Boleslav a na úřední desce Obecního úřadu Přezletice.

Vývěsní lhůta začíná dnem následujícím po dni vyvěšení, sejmutí vyhlášky je možné následující pracovní den po posledním dni vývěsní lhůty. Poslední den této vývěsní lhůty je dnem doručení a dnem nabytí účinnosti.

Po uplynutí lhůty vraťte potvrzenou veřejnou vyhlášku Městskému úřadu Brandýs nad Labem – Stará Boleslav, odboru dopravy, zpět.

Právní účinky doručení má výhradně doručení veřejnou vyhláškou prostřednictvím úřední desky Městského úřadu Brandýs nad Labem – Stará Boleslav.

vyvěšeno dne:

sejmuto dne:

Razítko, podpis orgánu, který potvrzuje vyvěšení a sejmutí oznámení:

Zveřejněno způsobem umožňujícím dálkový přístup dne:




Razítko, podpis orgánu, který potvrzuje předepsané vyvěšení a sejmutí tohoto oznámení a jeho zveřejnění způsobem umožňujícím dálkový přístup:

Obdrží:

- Žadatel
- Obec Přezletice
- Krajská správa a údržba silnic Středočeského kraje, p. o.

Dotčené orgány:



- Krajské ředitelství policie Středočeského kraje, Územní odbor Praha venkov - VÝCHOD, Dopravní inspektorát

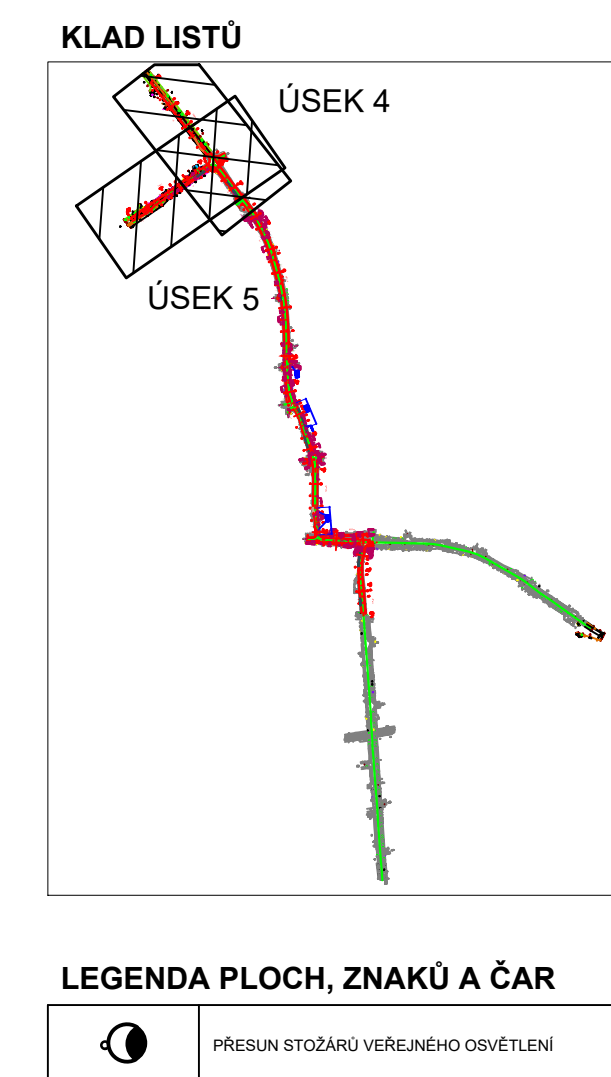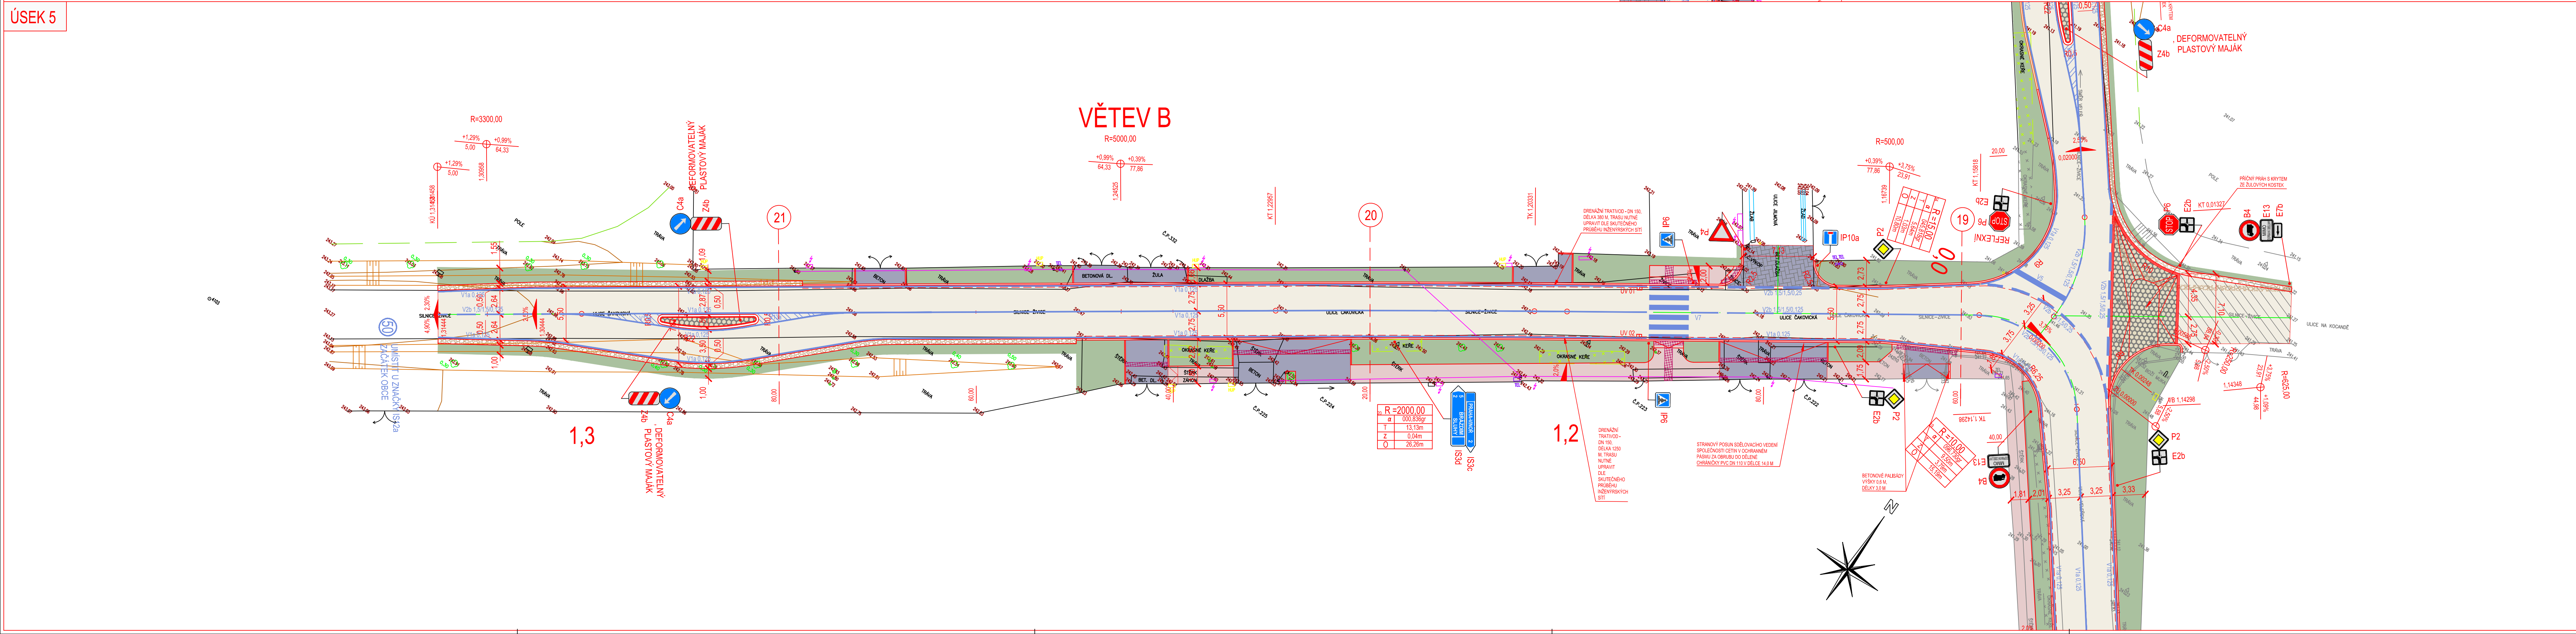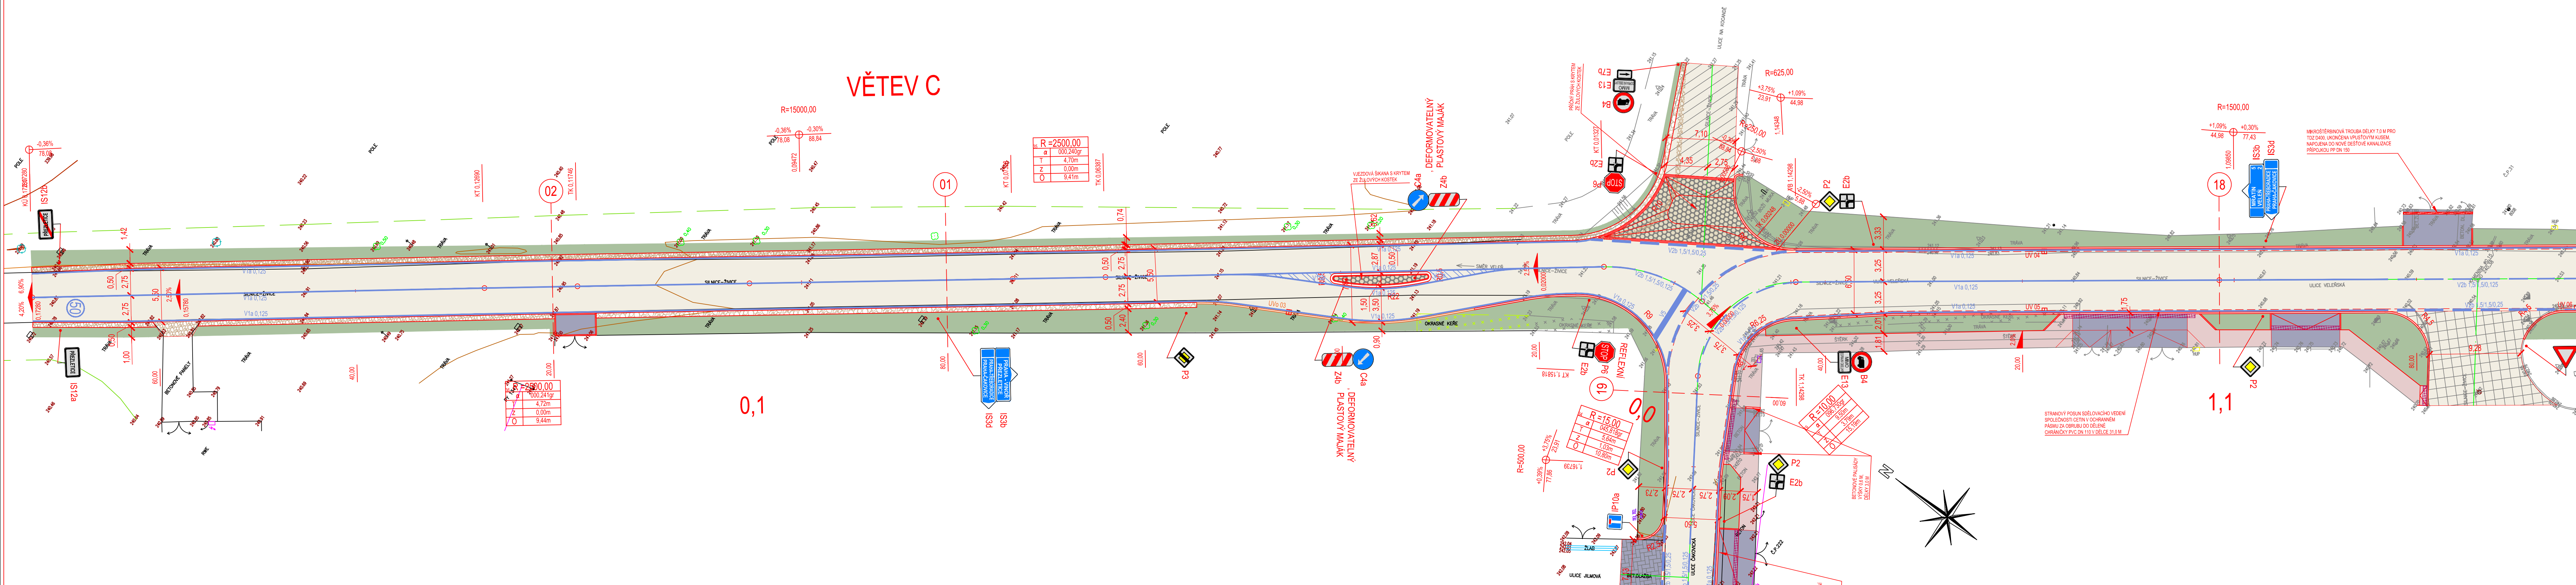


LEGENDA PLOCH, ZNAKŮ A ČAR

	KOMUNIKACE PRO AUTOMOBILOVOU DOPRAVU - ASFALTOVÝ KRYT DLE KONSTRUKČNÍHO SOUVISLIVOSTI III.6a
	KOMUNIKACE PRO AUTOMOBILOVOU DOPRAVU - NÁPOJENÁ NA STÁVAJÍCÍ STAV - ASFALTOVÝ KRYT DLE KONSTRUKČNÍHO SOUVISLIVOSTI III.6
	KOMUNIKACE PRO AUTOMOBILOVOU DOPRAVU - NÁPOJENÁ NA STÁVAJÍCÍ STAV - ASFALTOVÝ KRYT - FŘEZOVÁNÍ DLE KONSTRUKČNÍHO SOUVISLIVOSTI III.6
	AUTOBUSOVÝ ZÁLM - KRYT Z ŽULOVÝCH KOSTEK VELKÝCH DLE KONSTRUKČNÍHO SOUVISLIVOSTI III.6a
	VJEZDOVÉ OSTRŮVKY - KRYT Z ŽULOVÝCH KOSTEK VELKÝCH DLE KONSTRUKČNÍHO SOUVISLIVOSTI III.6b
	CHODNÍK - KRYT Z BETONOVÉ ZÁMKOVÉ DLAŽBY ŠEDÉ BARVY TVARU ČÍHA DLE KONSTRUKČNÍHO SOUVISLIVOSTI III.6
	VJEZDY - KRYT Z BETONOVÉ ZÁMKOVÉ DLAŽBY TMAVÉ ŠEDÉ BARVY TVARU ČÍHA DLE KONSTRUKČNÍHO SOUVISLIVOSTI III.6
	CHODNÍK - NÁPOJENÁ NA STÁVAJÍCÍ STAV - KRYT Z BETONOVÉ ZÁMKOVÉ DLAŽBY BARVY A TVARU PODLE STÁVAJÍCÍHO STAVU DLE KONSTRUKČNÍHO SOUVISLIVOSTI III.6
	VJEZDY - NÁPOJENÁ NA STÁVAJÍCÍ STAV - KRYT Z BETONOVÉ ZÁMKOVÉ DLAŽBY BARVY A TVARU PODLE STÁVAJÍCÍHO STAVU DLE KONSTRUKČNÍHO SOUVISLIVOSTI III.6
	PLOCHA ZELÉNÉ (ZATRAVNĚNÍ) DLE KONSTRUKČNÍHO SOUVISLIVOSTI V.
	PLOCHA NAČERNĚNÍ POKLADOVÉHO ŘEŠENÍ KAMENIVÁ DLE KONSTRUKČNÍHO SOUVISLIVOSTI VI.
	NEZPEVNĚNÁ ORANŽOVÁ, NEZPEVNĚNÁ VJEZDY - ŠTERNOVST 20 032
	RELIEFNÍ DLAŽBA ČERVENÁ BARVY
	NOVÉ SVISLÉ DOPRAVNÍ ZNAČENÍ
	VODOROVNÉ DOPRAVNÍ ZNAČENÍ

SOUŘADNICOVÝ SYSTÉM: S-JTSK
VÝŠKOVÝ SYSTÉM: BpV
!!!PŘED ZAPOČETÍM STAVEBNÍCH PRACÍ SI MUŠÍ ZHOTOVITEL NECHAT VYTÝČIT EXISTUJÍCÍ INŽENÝRSKÉ SÍTĚ!!!

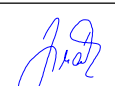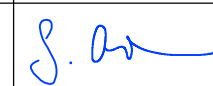
Investor KSÚS STŘEDOČESKÉHO KRAJE, PŘÍSP. ORG. ZBOROVSKÁ 11, PRAHA, 150 21		KSÚS KRAJSKÝ ÚŘAD STŘEDOČESKÝCH KRAJŮ 	
Investor OBEC PŘEZLETICE VELENSKÁ 48, PŘEZLETICE, 250 73			
Ředitel atelieru	Zodpovědný projektant	Tech. kontrola	Vypracoval
Ing. Jirák J.	Ing. Jirák J.	Ing. Jirák J.	Ing. Adamčík J.
Starosta:		 	
III/2444 A III/0105A PŘEZLETICE, PRŮTAH - I. ETAPA		CR PROJECT CONSTRUCTIONS & ROAD CR PROJECT s.r.o., BOŘISPOV 119, 250 01 Městec Bolestín tel.: +420 329 700 666 GSM GATE: +420 606 602 039 fax: +420 329 700 665 e-mail: info@crproject.cz URL: http://www.crproject.cz	
číslo: D - STAVEBNÍ ČÁST		HJP: Ing. Jan Adamčík	
objekt: SO.101 - KOMUNIKACE A AUTOSBUSOVÉ ŽÁLVY, SO.102 - CHOONIKY, VJEZDY A ZELEN		číslo zakázky: 2024 - 065	
obslah: PODROBNÁ SITUACE		stupeň dokumentace: RDS	
název dig.souboru: Situace_R_radnice.dwg		datum: 09.2024	
číslo priority: D-101, 102-02c		měřítko: 1:250	
		výkres číslo: 02c	
		výlist číslo: 12xA4	

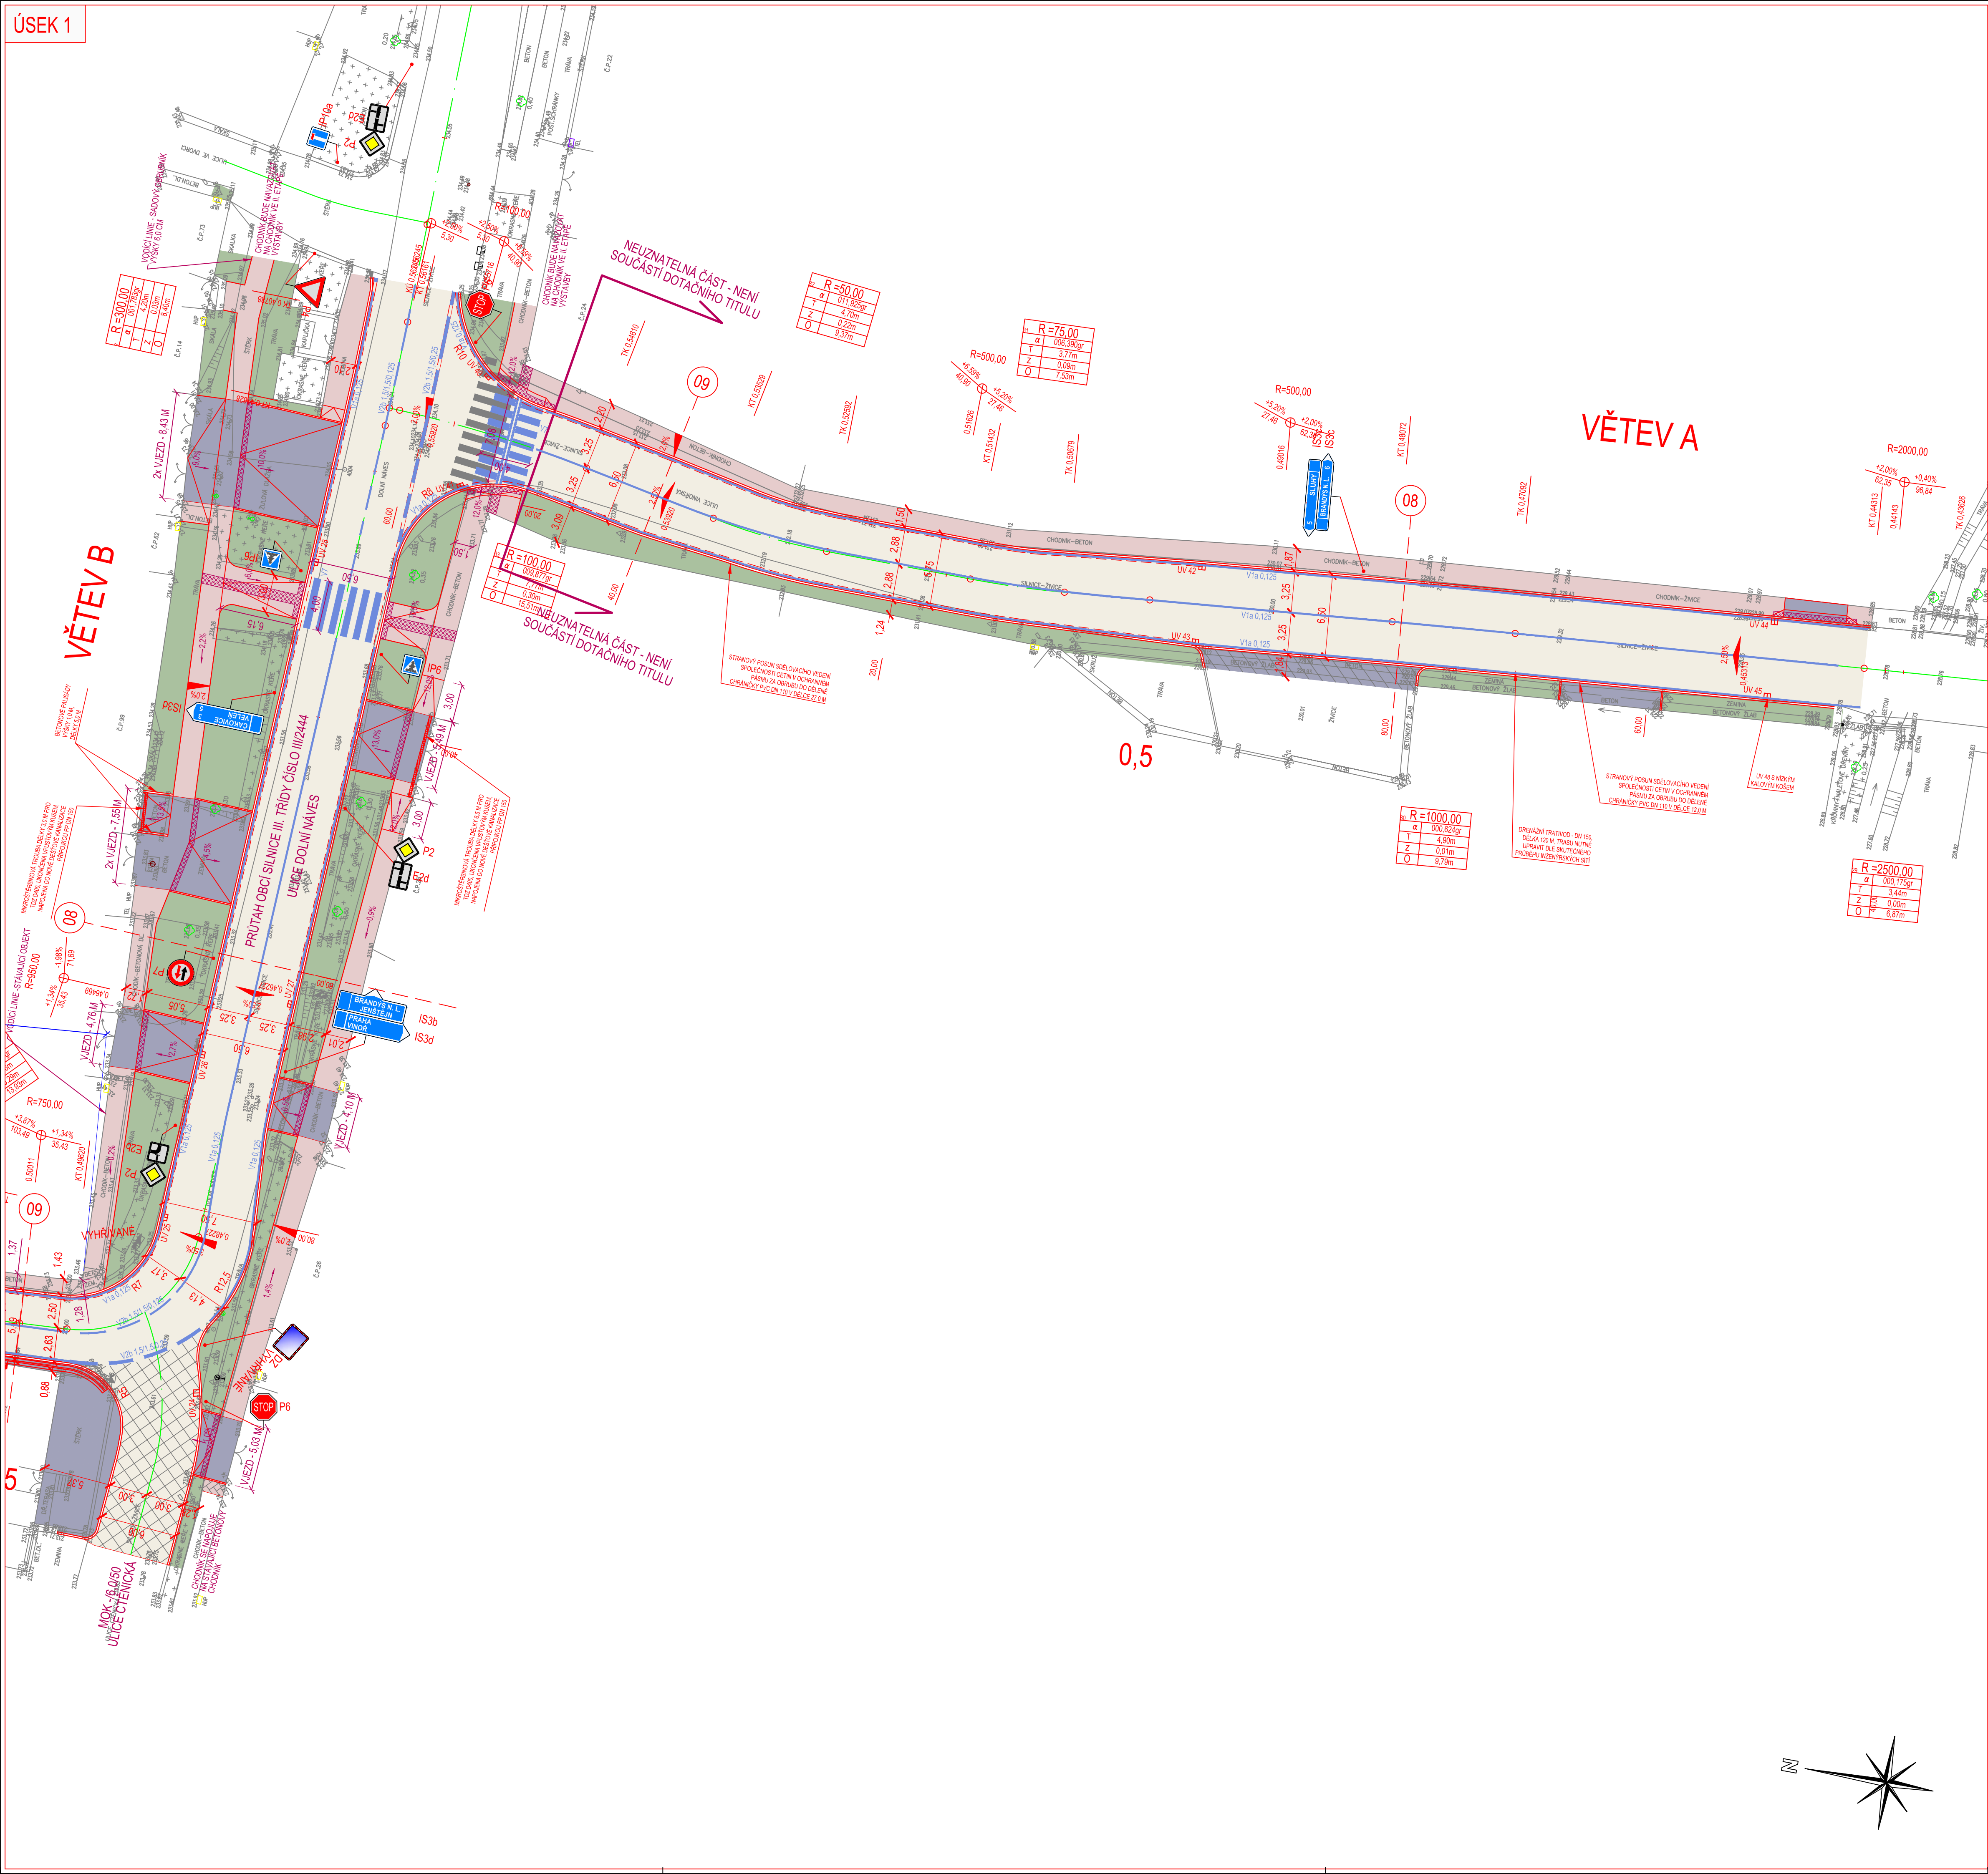

LEGENDA PLOCH, ZNAKŮ A ČAR

	KOMUNIKACE PRO AUTOMOBILOVOU DOPRAVU - ASFALTOVÝ KRYT DLE KONSTRUKČNÍHO SOUVRSTVÍ KS Ia.
	KOMUNIKACE PRO AUTOMOBILOVOU DOPRAVU - NÁPOJENÍ NA STÁVAJÍCÍ STAV - ASFALTOVÝ KRYT DLE KONSTRUKČNÍHO SOUVRSTVÍ KS Ib.
	KOMUNIKACE PRO AUTOMOBILOVOU DOPRAVU - NÁPOJENÍ NA STÁVAJÍCÍ STAV - ASFALTOVÝ KRYT + FREZOVÁNÍ DLE KONSTRUKČNÍHO SOUVRSTVÍ KS Ic.
	AUTOBUSOVÝ ZÁLUV - KRYT ZE ŽULOVÝCH KOSTEK VELKÝCH DLE KONSTRUKČNÍHO SOUVRSTVÍ KS Iia.
	VJEZDOVÉ OŠTRŮVY - KRYT ZE ŽULOVÝCH KOSTEK VELKÝCH DLE KONSTRUKČNÍHO SOUVRSTVÍ KS Iib.
	CHODNÍK - KRYT Z BETONOVÉ ZÁMKOVÉ DLAŽBY ŠEDÉ BARVY TVARU CHLA DLE KONSTRUKČNÍHO SOUVRSTVÍ KS III.
	VJEZDY - KRYT Z BETONOVÉ ZÁMKOVÉ DLAŽBY TMAVÉ ŠEDÉ BARVY TVARU CHLA DLE KONSTRUKČNÍHO SOUVRSTVÍ KS IV.
	CHODNÍK - NÁPOJENÍ NA STÁVAJÍCÍ STAV - KRYT Z BETONOVÉ ZÁMKOVÉ DLAŽBY BARVY A TVARU PODLE STÁVAJÍCÍHO STAVU DLE KONSTRUKČNÍHO SOUVRSTVÍ KS III.
	VJEZDY - NÁPOJENÍ NA STÁVAJÍCÍ STAV - KRYT Z BETONOVÉ ZÁMKOVÉ DLAŽBY BARVY A TVARU PODLE STÁVAJÍCÍHO STAVU DLE KONSTRUKČNÍHO SOUVRSTVÍ KS IV.
	PLOCHA ZELEŇ (ZATRAVNĚNÍ) DLE KONSTRUKČNÍHO SOUVRSTVÍ KS V.
	PLOCHA KÁČIRU (PLAVENÉHO ŘÍČNÍHO KAMENIVA) DLE KONSTRUKČNÍHO SOUVRSTVÍ KS VI.
	NEZPEVNĚNÁ KRAJNICE, NEZPEVNĚNÉ VJEZDY - ŠTERKOOT ŠO 032
	RELIEFNÍ DLAŽBA ČERVENÉ BARVY
	CHRAŇNÍČKA PVC DN 110 (OCHRANA KABELOVÉHO VEDENÍ)
	Č.22 KÁCENÍ DŘEVIN

KLAD LISTŮ

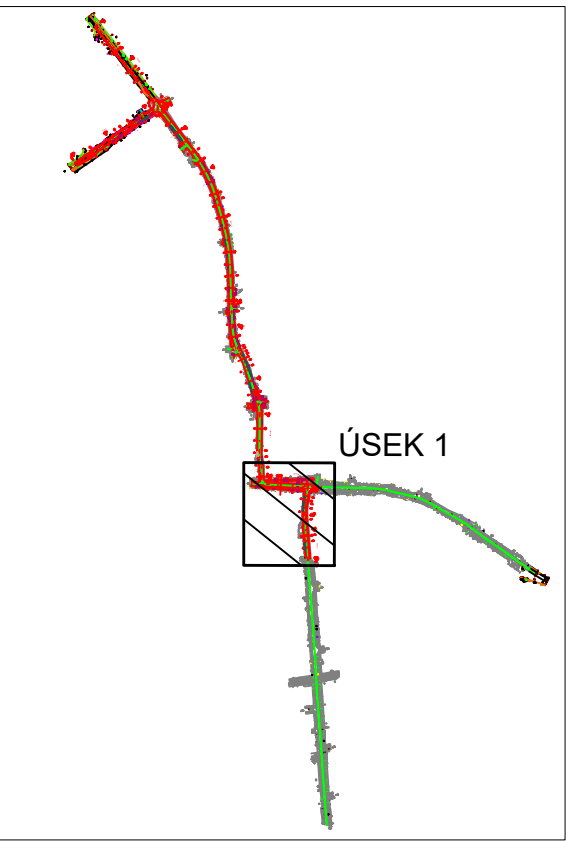


SOUŘADNICOVÝ SYSTÉM: S-JTSK
VÝŠKOVÝ SYSTÉM: BpV
!!!PŘED ZAPOČETÍM STAVEBNÍCH PRACÍ SI MUSÍ ZHOTOVITEL NECHAT VYTÝČIT EXISTUJÍCÍ INŽENÝRSKÉ SÍTĚ!!!

Investor	KSÚS STŘEDOČESKÉHO KRAJE, PŘÍSP. ORG. ZBOROVSKÁ 11, PRAHA, 150 21
----------	---


Investor	OBEC PŘEZLETICE VELEŇSKÁ 48, PŘEZLETICE, 250 73
----------	---

Ředitel ateliéru	Zodpovědný projektant	Tech. kontrola	Vypracoval	 CR PROJECT s.r.o., POD BORKEM 319, 293 01 Mladá Boleslav tel.: +420 326 700 666 GSM GATE: +420 606 602 039 fax: +420 326 700 665 e-mail: info@crproject.cz URL: http://www.crproject.cz
Ing. Jirák J.	Ing. Jirák J.	Ing. Jirák J.	Ing. Adamů J.	
stavba: III/2444 A III/0105A PŘEZLETICE, PRŮTAH - I. ETAPA				HIP: Ing. Jan Adamů
část: D - STAVEBNÍ ČÁST				číslo zakázky: 2024-065
objekt: SO.101 - KOMUNIKACE A AUTOBUSOVÉ ZÁLUVY, SO.102 - CHODNÍKY, VJEZDY A ZELEŇ				stupeň dokumentace: RDS
obsah: PODROBNÁ SITUACE				datum: 09.2024
název dls.souboru: Situace_R_rednice.dwg				mřítko: 1:250
číslo přílohy: D-101, 102-02a				formát: 8xA4
				výtisk číslo: 02a

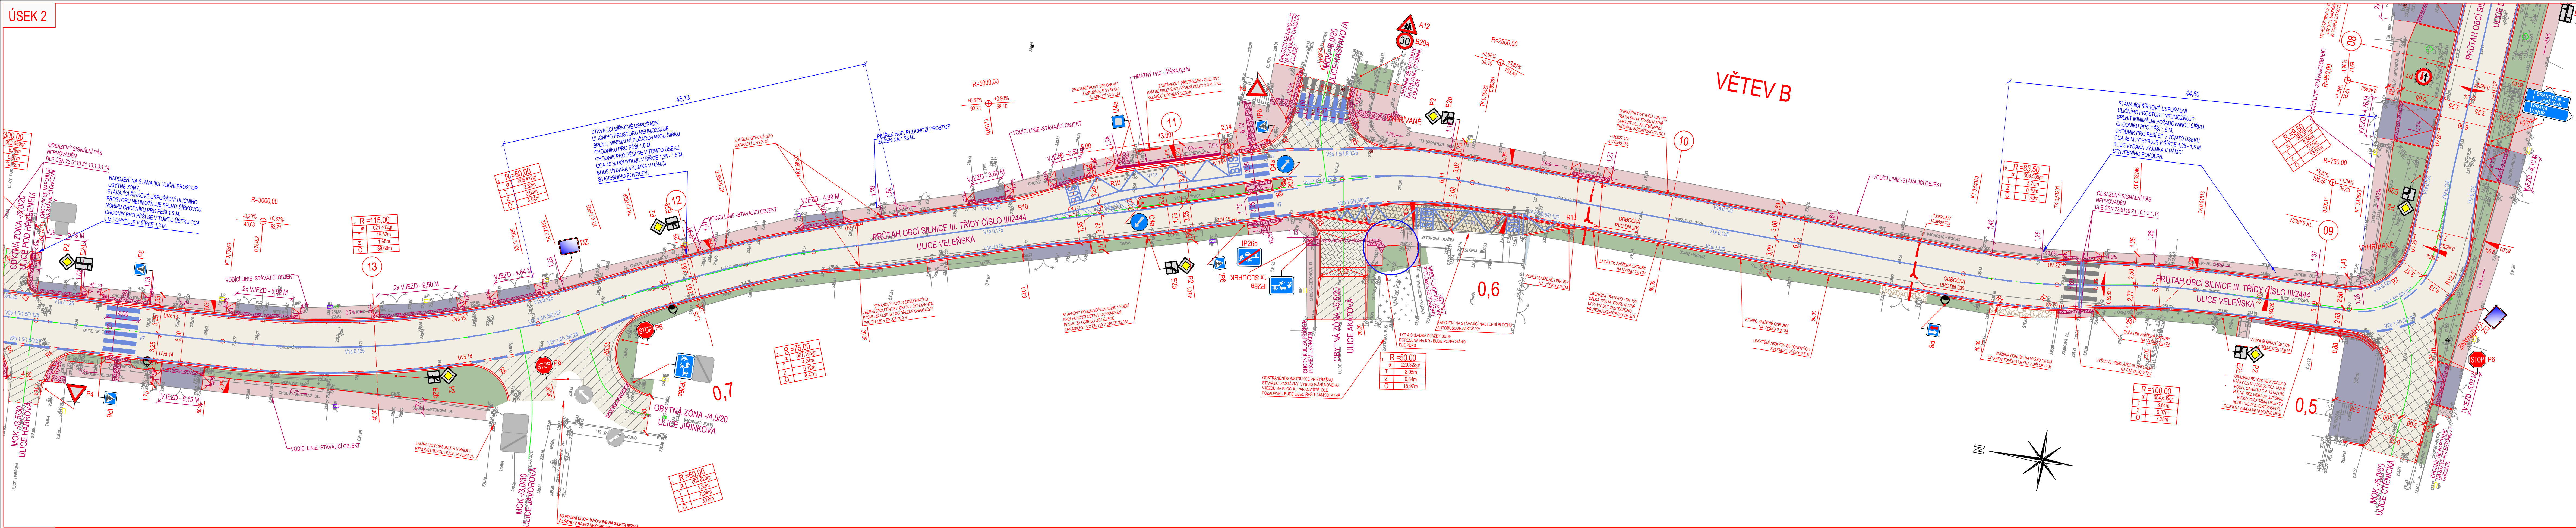

KLAD LISTŮ	
	ÚSEK 3
	ÚSEK 2

LEGENDA PLOCH, ZNAKŮ A ČAR	
	KOMUNIKACE PRO AUTOMOBILOVOU DOPRAVU - ASPALTOVÝ KRYT DLE KONSTRUKČNÍHO SOUVŘETVÍ KS II.
	KOMUNIKACE PRO AUTOMOBILOVOU DOPRAVU - NÁPOJENÍ NA STÁVAJÍCÍ STAV - ASPALTOVÝ KRYT DLE KONSTRUKČNÍHO SOUVŘETVÍ KS II.
	KOMUNIKACE PRO AUTOMOBILOVOU DOPRAVU - NÁPOJENÍ NA STÁVAJÍCÍ STAV - ASPALTOVÝ KRYT - PŘEZVLAK DLE KONSTRUKČNÍHO SOUVŘETVÍ KS II.
	AUTOMOBILOVÝ ZÁVLIV - KRYT ZE ŽULOVÝCH KOSTEK VELKÝCH DLE KONSTRUKČNÍHO SOUVŘETVÍ KS II.
	VJEZDOVÉ ODSÁDKY - KRYT ZE ŽULOVÝCH KOSTEK VELKÝCH DLE KONSTRUKČNÍHO SOUVŘETVÍ KS II.
	CHODNÍK - KRYT Z BETONOVÉ ZÁMKOVÉ DLAŽBY BEDE BARVY TVARU CHLA DLE KONSTRUKČNÍHO SOUVŘETVÍ KS II.
	VJEZDY - KRYT Z BETONOVÉ ZÁMKOVÉ DLAŽBY TVARU BEDE BARVY TVARU CHLA DLE KONSTRUKČNÍHO SOUVŘETVÍ KS II.
	CHODNÍK - NÁPOJENÍ NA STÁVAJÍCÍ STAV - KRYT Z BETONOVÉ ZÁMKOVÉ DLAŽBY BARVY A TVARU PODE STÁVAJÍCÍ STAV DLE KONSTRUKČNÍHO SOUVŘETVÍ KS II.
	VJEZDY - NÁPOJENÍ NA STÁVAJÍCÍ STAV - KRYT Z BETONOVÉ ZÁMKOVÉ DLAŽBY BARVY A TVARU PODE STÁVAJÍCÍ STAV DLE KONSTRUKČNÍHO SOUVŘETVÍ KS II.
	PLOCHA ZELENE (ZATRAVNĚNÍ) DLE KONSTRUKČNÍHO SOUVŘETVÍ KS V.
	PLOCHA KACHLÍKŮ (PLAVENÉHO BÍLÉHO KAMENIVA) DLE KONSTRUKČNÍHO SOUVŘETVÍ KS II.
	NEPŘEVÁŽNÁ KRAJNICE, NEPŘEVÁŽNÉ VJEZDY - ŠTERKODRT ŠO 032
	RELIEFNI DLAŽBA ČERVENÉ BARVY
	NOVÉ SVISLÉ DOPRAVNÍ ZNAČENÍ
	VODKOVÉ DOPRAVNÍ ZNAČENÍ

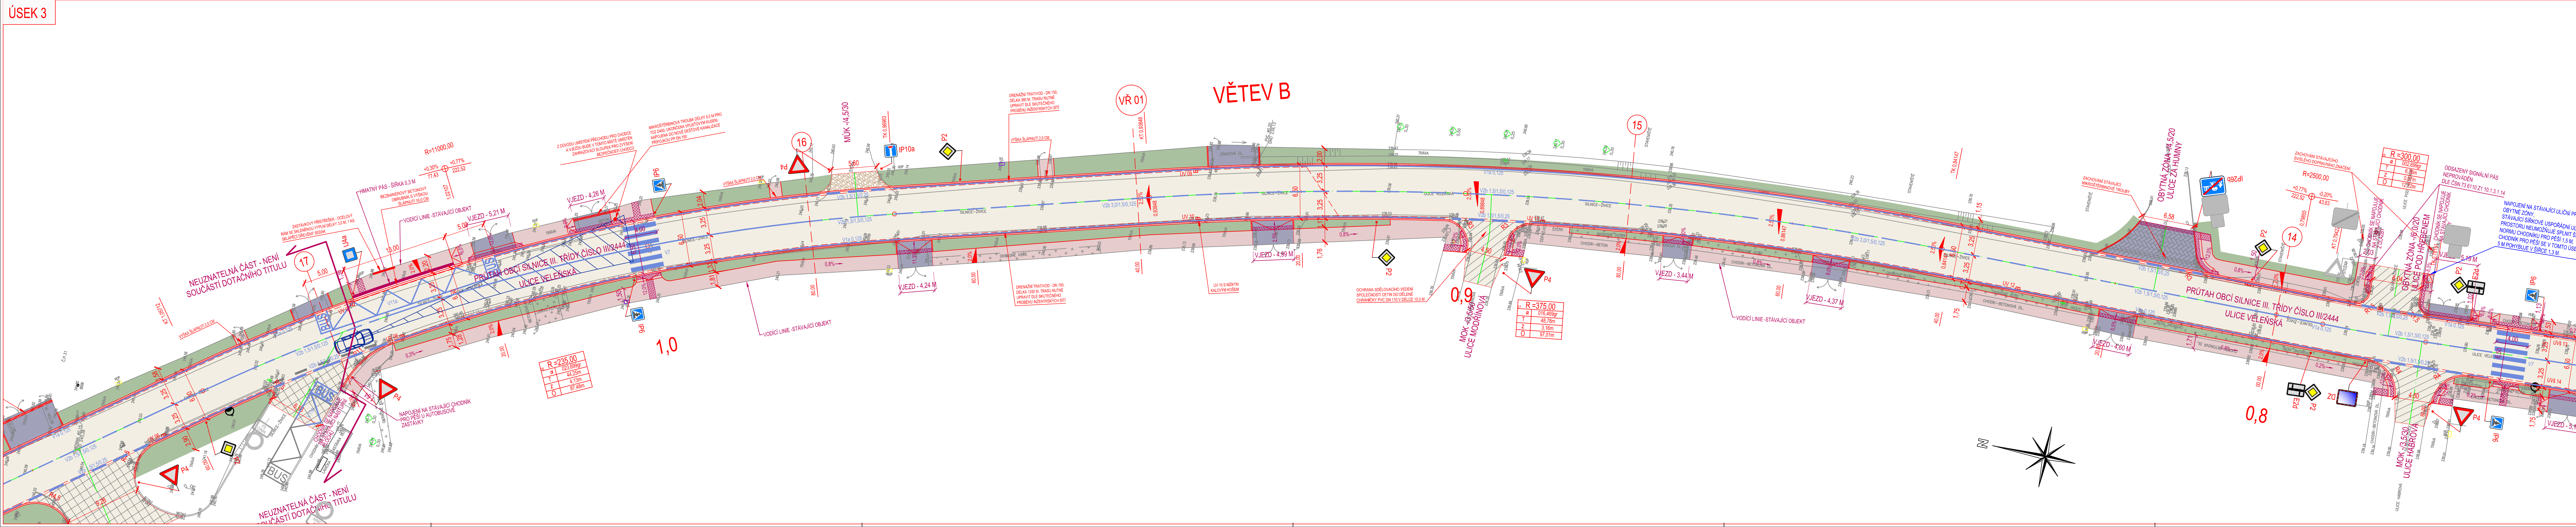

SOUBAŽNÍKOVÝ SYSTÉM: S-JTSK	
VÝŠKOVÝ SYSTÉM: BvH	
!!!PŘED ZAČETÍM STAVEBNÍCH PRACÍ SI MUŽI ZHOTOVIT NECHAT VYTÝČIT EXISTUJÍCÍ INŽENÝRSKÉ SÍTĚ!!!	
Investor	
KSÚS STŘEDOČESKÉHO KRAJE, PŘÍSP. ORG.	
ZBOROVSKÁ 11, PRAHA, 150 21	
Investor	
OBEC PŘEZLETICE	
VELENSKÁ 48, PŘEZLETICE, 250 73	
Reditel ateliéru	
Ing. Jirák J.	
Zodpovědný projektant	
Ing. Jirák J.	
Tech. kontrola	
Ing. Jirák J.	
Vyracoval	
Ing. Adam J.	
Stavba:	
III/2444 A III/0105A PŘEZLETICE, PRŮTAH - I. ETAPA	
HJP:	
Ing. Jan Adam J.	
číslo zakázky:	
2024-065	
stupeň dokumentace:	
RDS	
datum:	
05.2025	
měřítko:	
1:250	
formát:	
14x44	
výkres číslo:	
02b	
název dís. souboru:	
Situace_R_redakce.dwg	
číslo přílohy:	
D-101, 102-02b	