



ČOV PŘEZLETICE – KONCEPČNÍ STUDIE – I. ETAPA

POHLEDY ČOV


POHLED SEVEROZÁPADNÍ

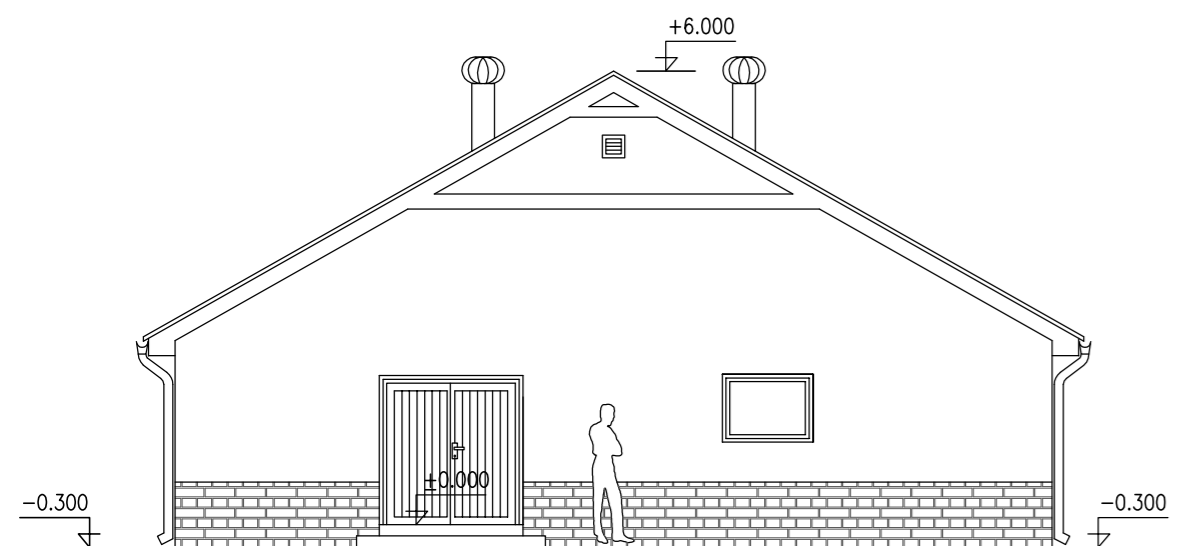


POHLED JIHOZÁPADNÍ

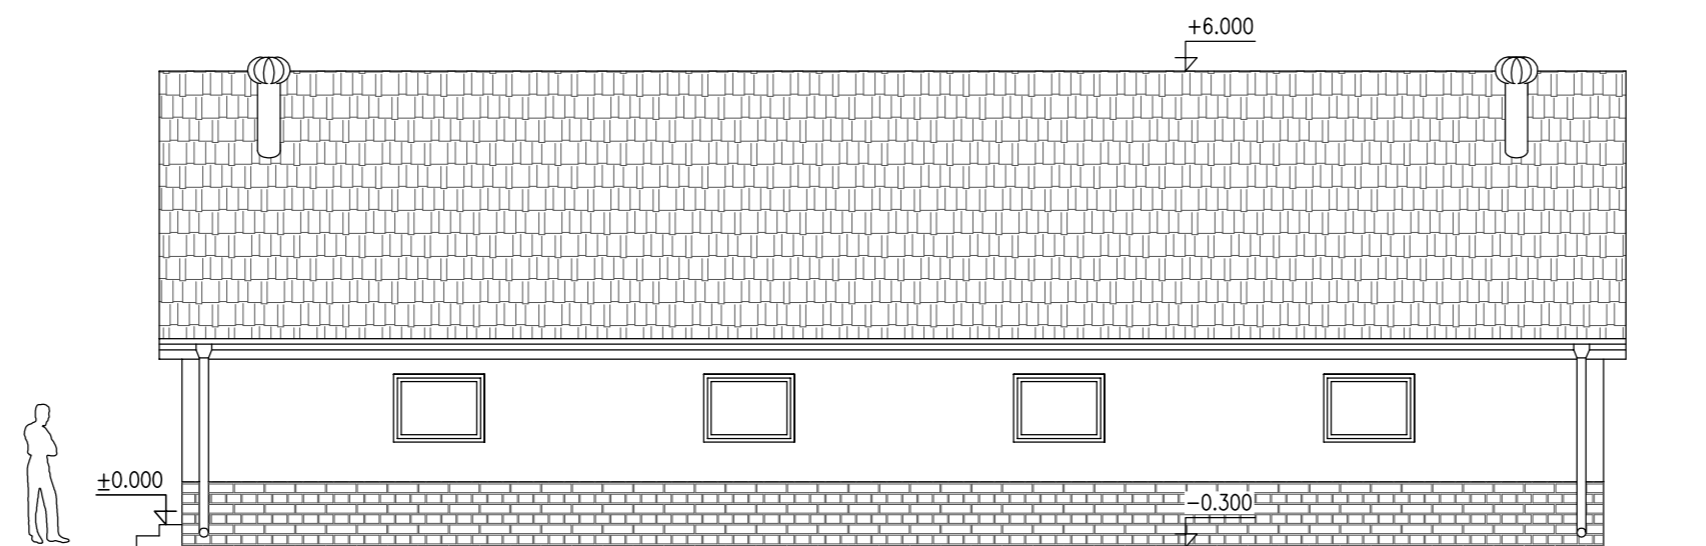

POHLED JIHOVÝCHODNÍ

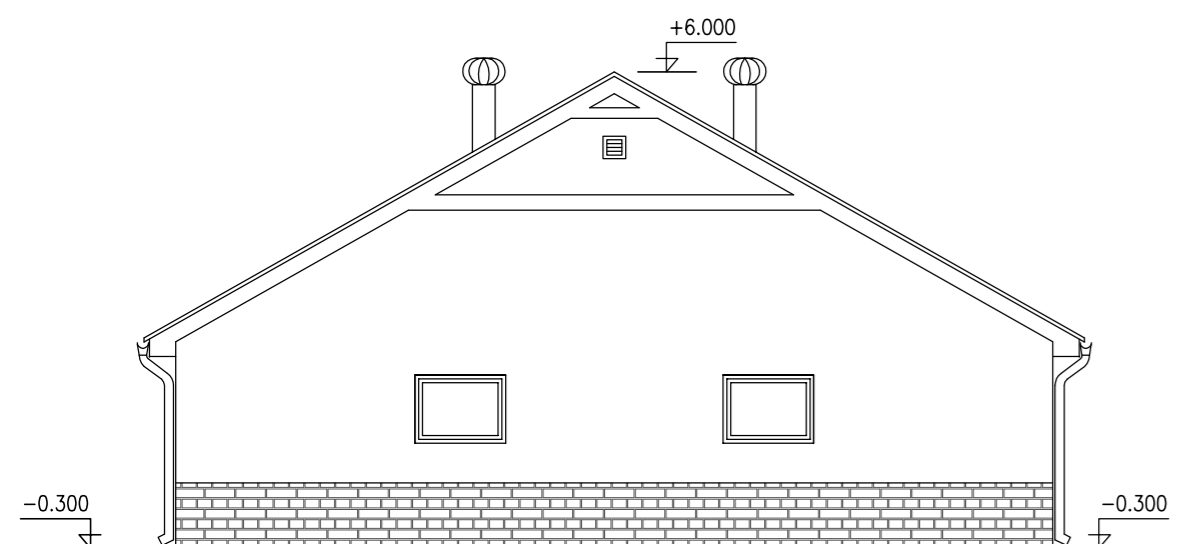

POHLED SEVEROVÝCHODNÍ

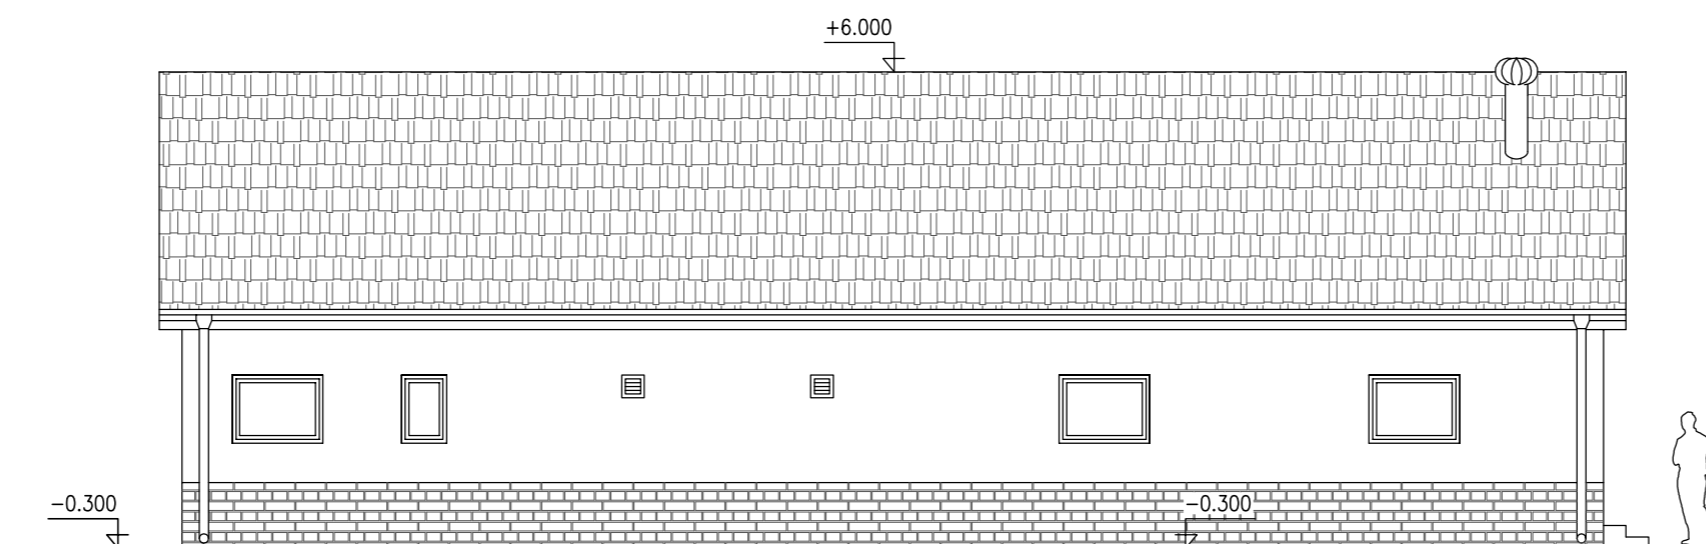

PROJEKTANT :		PROJEKT IV-hydroIT s.r.o.		PROJEKT IV	
		PROJEKTOVÝ A INŽENÝRSKÝ ATELIÉR			
		SÍDLO: BASSOVA 98/8, PRAHA 9 – VYSOČANY, 190 00, TEL.: 222584265, 222591383			
ZODP. PROJEKTANT	VYPRACOVAL	KONTROLOVAL	HLAVNÍ INŽENÝR PROJEKTU :		
ING. MILAN JANDÁK	ING. MILAN JANDÁK	ING. JAROSLAV KNOTEK	ING. JAROSLAV KNOTEK		
MÍSTO STAVBY: obec Přezletice					
OBJEDNATEL: Obec Přezletice, Veleňská 48, Přezletice, 250 73					
STAVBA:			STUPEŇ PD	STUDIE	
ČOV PŘEZLETICE KONCEPČNÍ STUDIE			ČÍSLO ZAKÁZKY	002/13	
			DATUM	01/2014	
			MĚŘÍTKO	1:100	
VÝKRES :			ČÍSLO PŘÍLOHY	B.3.	
POHLEDY ČOV					