LIMEN ARCHITECTS

Ing. arch. Eva Novotná, Ing. Jaroslav Janda, Ing. Jiří Menda
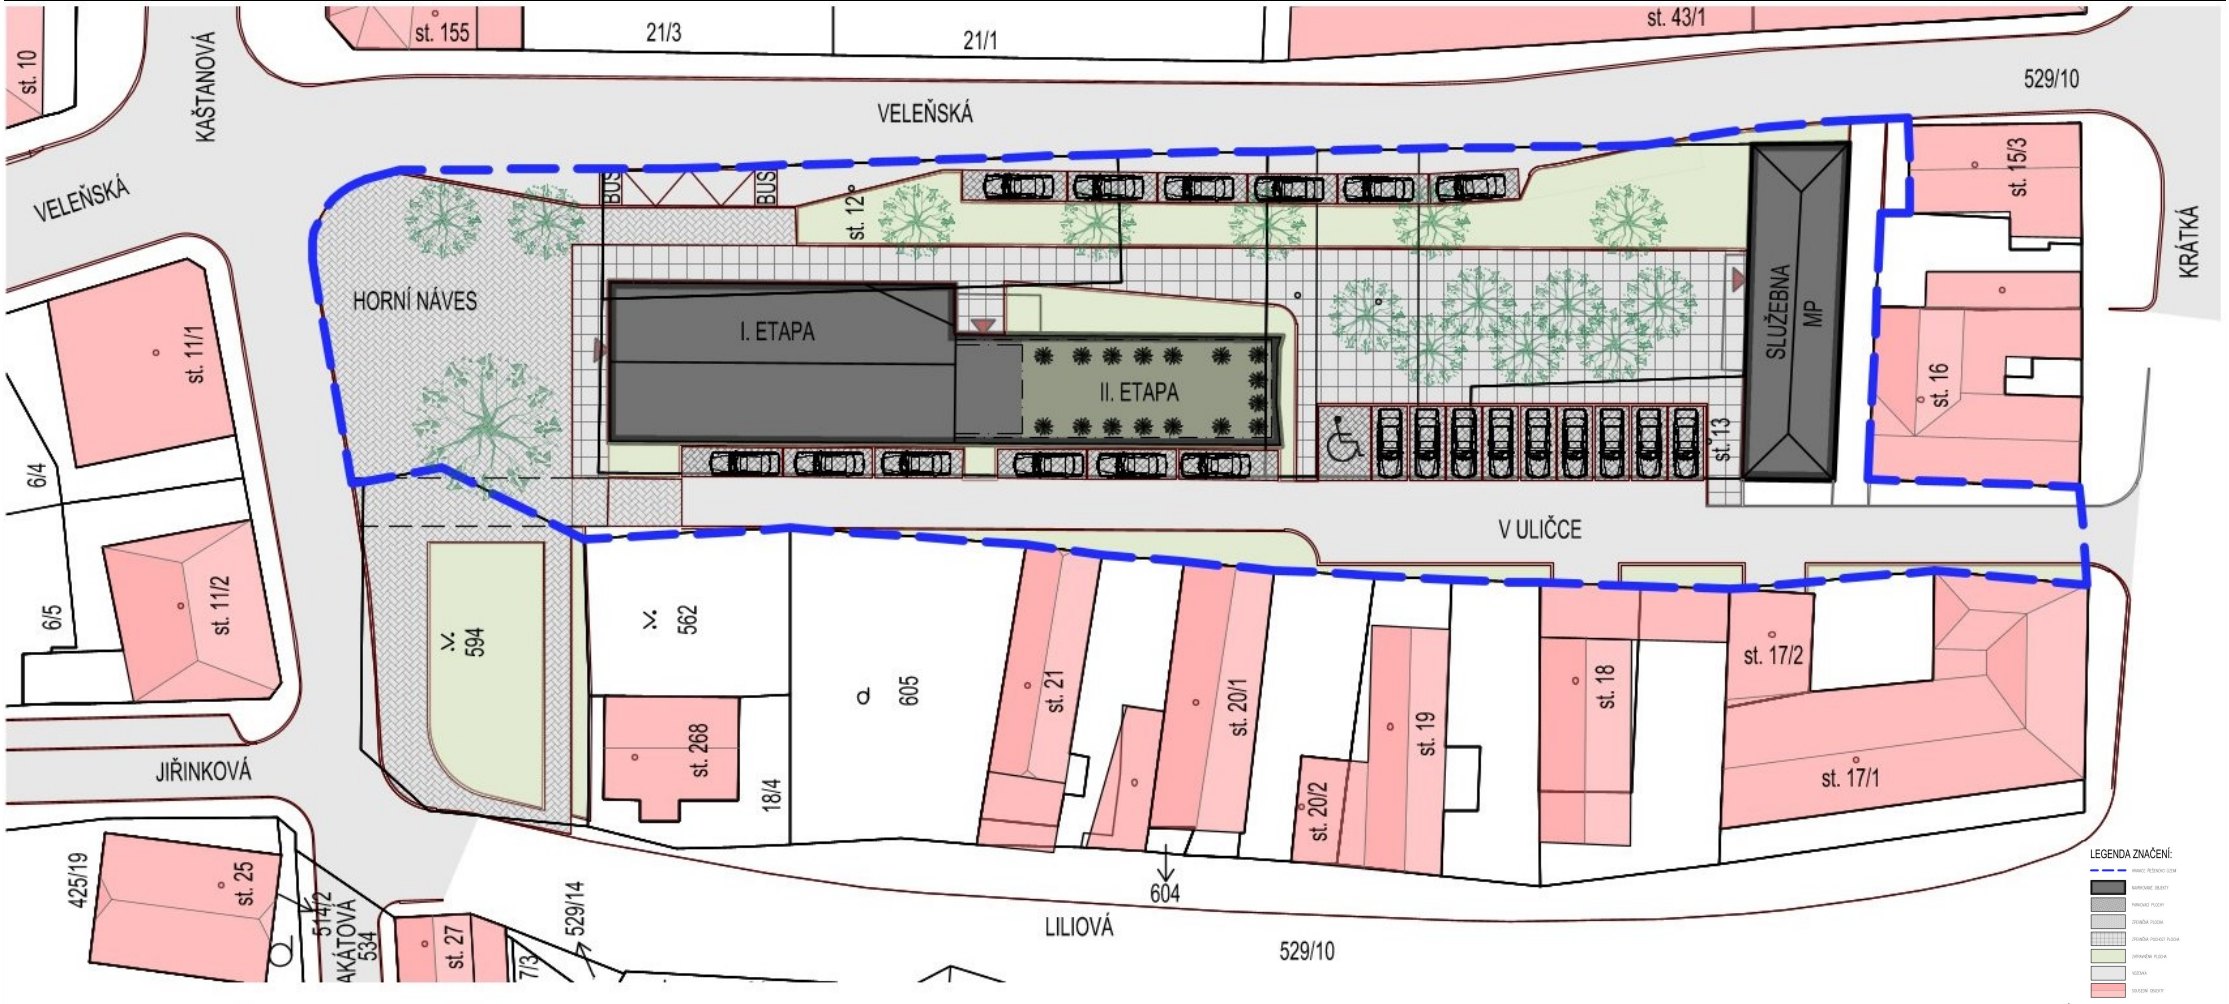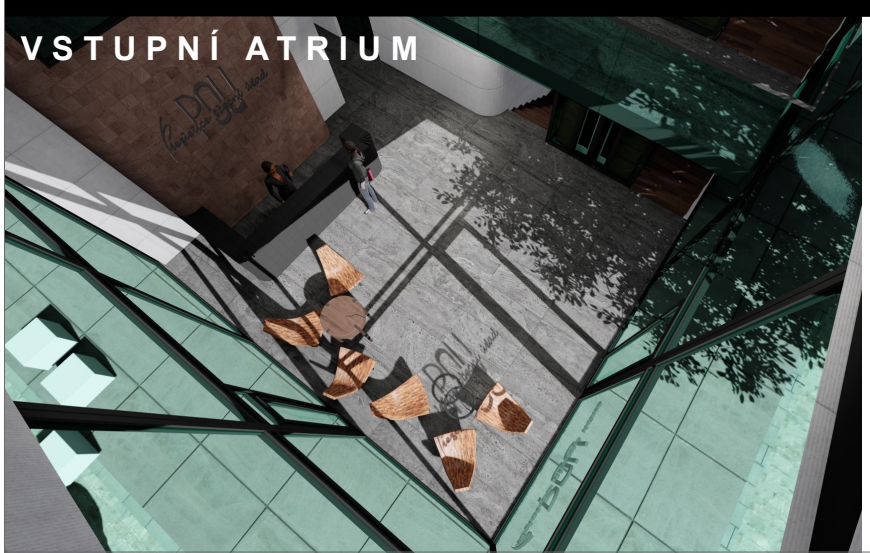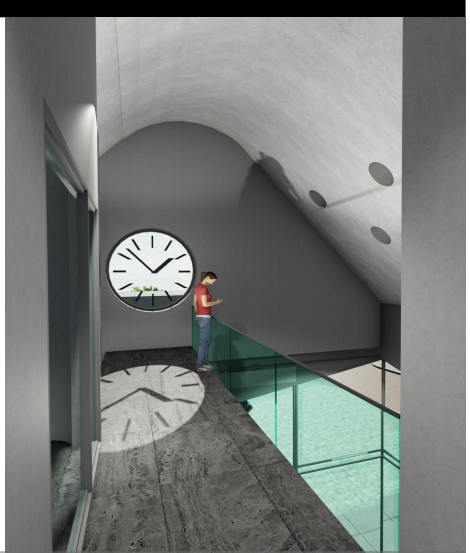
OBECNÍ ÚŘAD PŘEZLETICE 5/2024