Městský úřad Brandýs nad Labem-Stará Boleslav
Masarykovo náměstí 1/6
250 01 Brandýs nad Labem-Stará Boleslav

brnlvp26v00qf9

Odbor dopravy

Naše čj.: MÚBNLSB-OD-108325/2026-KOTMI
Naše sp. zn.: OD-20657/2026-KOTMI
Vyřizuje: Milan Kotlář
Tel.: **326909344**
E-mail: milan.kotlar@brandysko.cz

Ing. Petr Janoušek
Nad Kolčavkou č. p. 6/906
190 00 PRAHA 9

Datum: 19.10.2026

k vyvěšení:
- Městský úřad Brandýs nad Labem – Stará Boleslav
- Obec Přezletice

V e ř e j n á v y h l á š k a
Opatření obecné povahy

Městský úřad Brandýs nad Labem – Stará Boleslav, Odbor dopravy, správní orgán oprávněný ke stanovení místní úpravy provozu na pozemních komunikacích podle ustanovení § 77 odst. 1 písmeno c) zákona č. 361/2000 Sb., o provozu na pozemních komunikacích a o změnách některých zákonů, ve znění pozdějších změn a doplnění (dále jen „zákon o provozu na pozemních komunikacích“), na základě podnětu ke stanovení místní úpravy provozu podaném dne 20.8.2026 od Ing. Petra Hanzala, byt. Na Váze 215, 250 73 Přezletice zastoupeného na základě plné moci Ing. Petrem Janouškem, se sídlem Nad Kolčavkou 6/906, 190 00 Praha 9, podle ustanovení § 171 zákona č. 500/2004 Sb., správní řád, ve znění pozdějších změn a doplnění (dále jen „správní řád“),

vydává opatření obecné povahy
spočívající
ve stanovení místní úpravy provozu na pozemních komunikacích

Městský úřad Brandýs nad Labem – Stará Boleslav, Odbor dopravy, jako příslušný obecní úřad obce s rozšířenou působností po předchozím písemném vyjádření Policie ČR (Krajské ředitelství policie Středočeského kraje, Územní odbor Praha venkov – VÝCHOD, Dopravní inspektorát) vydaném pod Č. j. KRPS-265347-2/ČJ-2023-011506 ze dne 30.10.2023

stanoví

ve smyslu ustanovení § 77 odst. 1 písm. c) zákona o provozu na pozemních komunikacích, v platném znění vyhlášky č. 294/2015 Sb., kterou se provádějí pravidla provozu na pozemních komunikacích, místní úpravu provozu spočívající v umístění svislého dopravního značení IZ5a, IZ5b, IZ8a (B20a, B29), IZ8b (B20a, B29), IP11b na pozemní komunikaci ul. Slepá v k.ú. Přezletice z důvodu výstavby dvou dvojdomů v ul. Slepá

Žadatel: Ing. Petr Hanzal, byt. Na Váze 215, 250 73 Přezletice

Platnost úpravy: na dobu neurčitou

Provedení DZ: retroreflexní, základní velikost

Důvod místní úpravy provozu: z důvodu výstavby dvou dvojdomů v ul. Slepá v Přezleticích a zajištění bezpečnosti a plynulosti silničního provozu

Za instalaci a provedení DZ zodpovídá: Ing. Petr Janoušek, Nad Kolčavkou 6/906, 190 00 Praha 9

Další podmínky pro provedení místní úpravy provozu:

1) Dopravní značky musí být rozměrem a barevným provedením v souladu s vyhláškou č. 294/2015 Sb., kterou se provádějí pravidla provozu na pozemních komunikacích a úprava a řízení provozu na pozemních komunikacích, ve znění pozdějších předpisů.
2) Dopravní značení bude provedeno odbornou firmou, která má platná oprávnění k výkonu této činnosti.
3) Náklady spojené s instalací dopravního značení hradí žadatel.
4) Žadatel dodrží podmínky uvedené ve stanovisku Policie ČR (Krajské ředitelství policie Středočeského kraje, Územní odbor Praha venkov – VÝCHOD, Dopravní inspektorát) vydaném pod Č. j. KRPS-265347-2/ČJ-2023-011506 ze dne 30.10.2023.

Odůvodnění:

Městský úřad Brandýs nad Labem – Stará Boleslav, Odbor dopravy obdržel dne 20.8.2026 od žadatele podklady k podnětu o stanovení místní úpravy provozu na pozemních komunikacích v dané lokalitě s návrhem dopravního značení.

K návrhu dopravního značení pro výše uvedené stanovení místní úpravy provozu se v souladu s ustanovením § 77 odst. 1 písm. c) zákona o provozu na pozemních komunikacích, vyjádřil příslušný dotčený orgán – Policie ČR (Krajské ředitelství policie Středočeského kraje, Územní odbor Praha venkov – VÝCHOD, Dopravní inspektorát) pod Č. j. KRPS-265347-2/ČJ-2023-011506 ze dne 30.10.2023, kdy umístění dopravních značek je v souladu se zásadami pro dopravní značení na pozemních komunikacích.

Na základě obdržené žádosti správní orgán vydal dne 24.8.2026 pod č. j. MÚBNLSB-OD-108670/2026-KOTMI Veřejnou vyhláškou – oznámení o návrhu opatření obecné povahy ve věci stanovení úpravy provozu na pozemních komunikacích dle části šesté správního řádu. Veřejná vyhláška – oznámení o návrhu opatření obecné povahy ve věci stanovení úpravy provozu na pozemních komunikacích byla vyvěšena na úřední desce Městského úřadu Brandýs nad Labem – Stará Boleslav od 24.8.2026 do 9.9.2026 a na úřední desce Obecního úřadu Přezletice od 24.8.2026 do 9.9.2026.

Dotčené osoby byly k návrhu opatření obecné povahy podle ustanovení § 172 odst. 1 správního řádu vyzvány, aby ve lhůtě 30 dnů podávaly své připomínky nebo námitky. K návrhu opatření obecné povahy mohl kdokoli, jehož práva, povinnosti nebo zájmy mohly být opatřením obecné povahy přímo dotčeny, uplatnit u odboru dopravy Městského úřadu Brandýs nad Labem – Stará Boleslav, písemné připomínky.

Vlastníci nemovitostí, jejichž práva, povinnosti nebo zájmy související s výkonem vlastnického práva mohou být opatřením obecné povahy přímo dotčeny, měli možnost podávat proti návrhu opatření obecné povahy písemně odůvodněné námitky, a to ve lhůtě 30 dnů ode dne jeho zveřejnění.

Ve správním řízení nebyly Městskému úřadu Brandýs nad Labem – Stará Boleslav, Odbor dopravy doručeny žádné námitky.

Správní orgán po prostudování podnětu ke stanovení místní úpravy silničního provozu dospěl k závěru, že odsouhlasený návrh užití a umístění dopravních značek, který byl zaslán Policií ČR (Krajské ředitelství policie Středočeského kraje, Územní odbor Praha venkov – VÝCHOD, Dopravní inspektorát) vydaném pod Č. j. KRPS-265347-2/ČJ-2023-011506 ze dne 30.10.2023, tedy dotčeným orgánem podle ustanovení § 77 odst. 2 písm. b) zákona o provozu na pozemních komunikacích, je zcela v souladu s platnými právními a technickými předpisy.

Poučení:

Podle ust. § 173 odst. 1 zákona č. 500/2004 Sb., správní řád, toto opatření obecné povahy nabývá účinnosti patnáctým dnem po dni vyvěšení veřejné vyhlášky.

Podle ust. § 173 odst. 2 zákona č. 500/2004 Sb., správní řád, proti opatření obecné povahy nelze podat opravný prostředek.

Milan Kotlář
referent odboru dopravy

Příloha: Situační plán

Obdrží:

- Žadatel

Dotčené orgány:

- Krajské ředitelství policie Středočeského kraje, Územní odbor Praha venkov – VÝCHOD, Dopravní inspektorát

Tato veřejná vyhláška musí být vyvěšena nejméně po dobu 15-ti dnů na úřední desce Městského úřadu Brandýs nad Labem – Stará Boleslav a na úřední desce Obce Přezletice.

Vývěsní lhůta začíná dnem následujícím po dni vyvěšení, sejmutí vyhlášky je možné následující pracovní den po posledním dni vývěsní lhůty. Poslední den této vývěsní lhůty je dnem doručení a dnem nabytí účinnosti.


Po uplynutí lhůty vraťte potvrzenou veřejnou vyhlášku Městskému úřadu Brandýs nad Labem – Stará Boleslav, odboru dopravy, zpět.

vyvěšeno dne: *sejmuto dne:*

Razítko, podpis orgánu, který potvrzuje vyvěšení a sejmutí oznámení:

Zveřejněno způsobem umožňujícím dálkový přístup dne:

Razítko, podpis orgánu, který potvrzuje předepsané vyvěšení a sejmutí tohoto oznámení a jeho zveřejnění způsobem umožňujícím dálkový přístup:

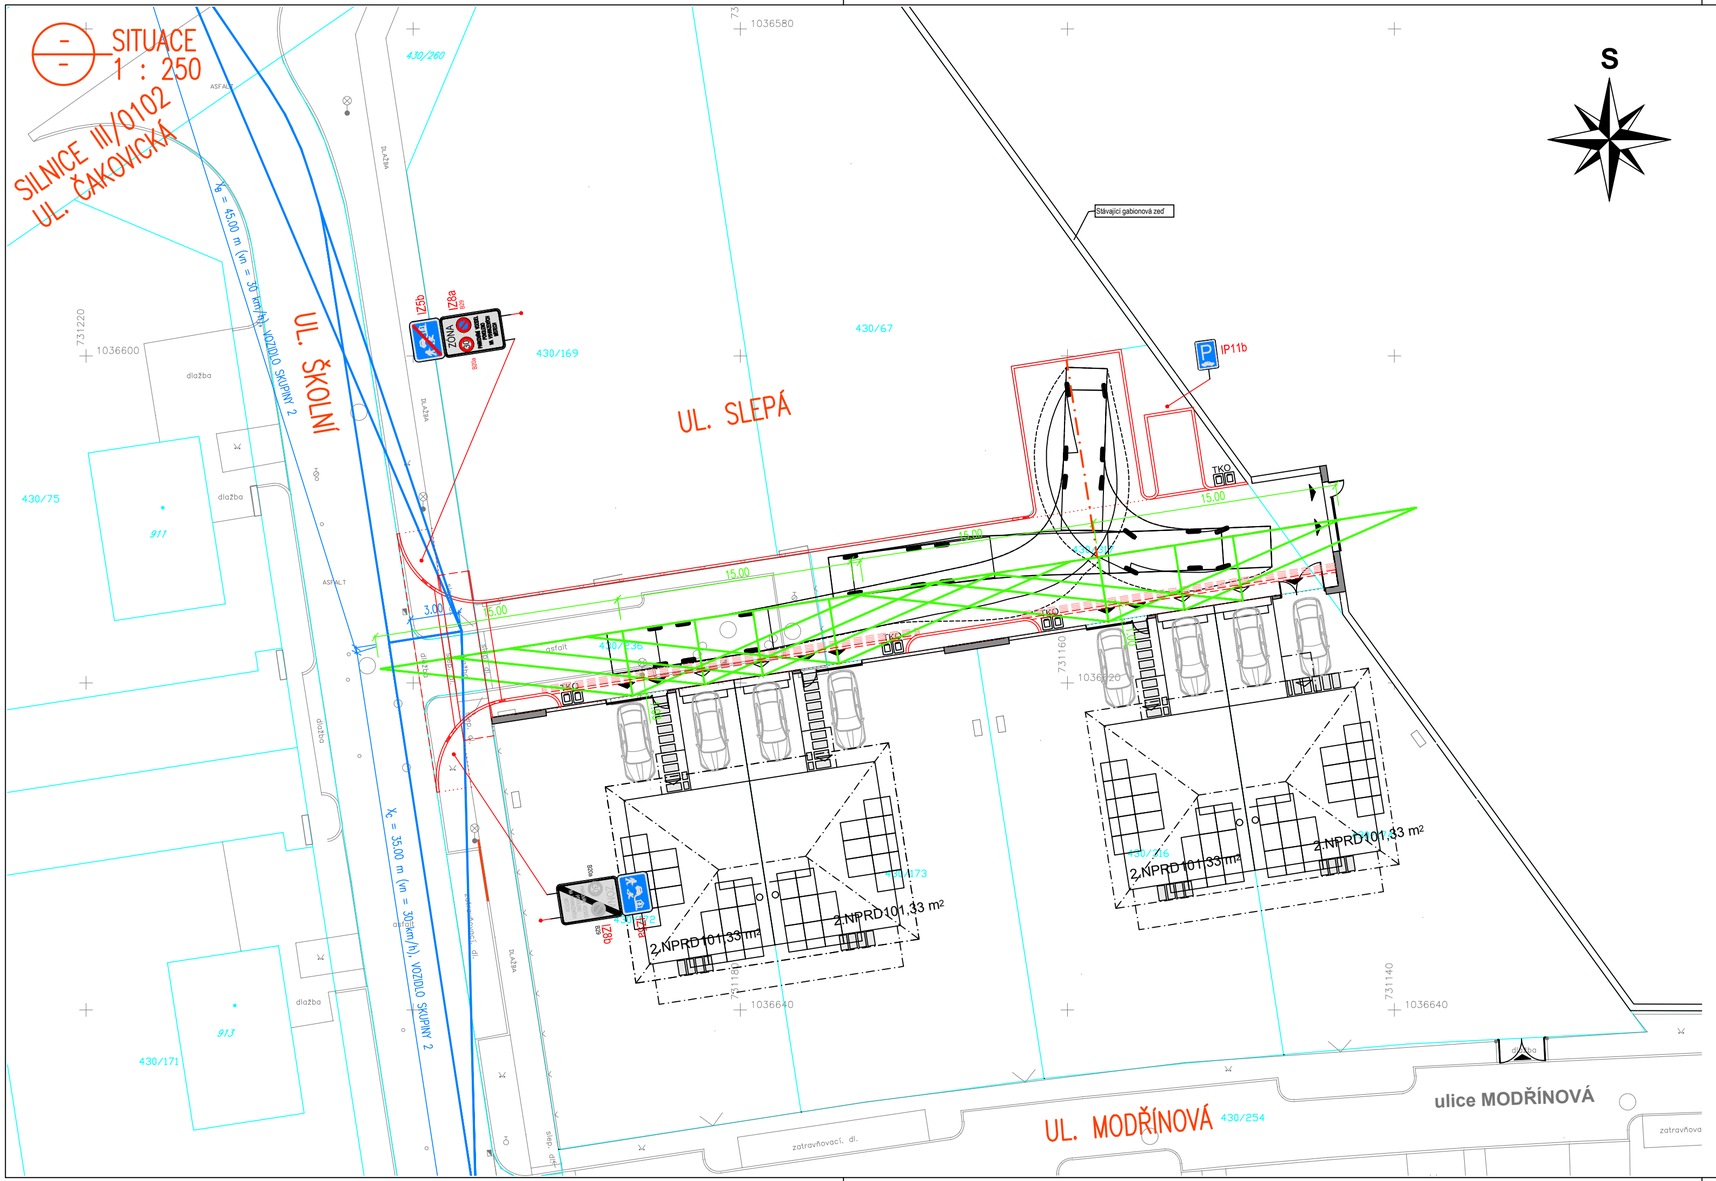

S

LEGENDA INŽENÝRSKÝCH SÍTÍ STÁVAJÍCÍ:

- PODZEMNÍ SDĚLOVACÍ VEDENÍ
- PODZEMNÍ VEDENÍ NN
- PODZEMNÍ VEDENÍ VN
- VEŘEJNÉ OSVĚTLENÍ
- VODOVOD
- KANALIZACE DEŠŤOVÁ
- KANALIZACE TLAKOVÁ
- STL PLYNOVOD

LEGENDA HRANIC POZEMKŮ:

- KATASTRÁLNÍ HRANICE
- XXX/X ČÍSLA PARCEL DLE KN

LEGENDA:

- ROZHLEDOVÝ TROJÚHELNÍK DLE ČSN 73 6102
- ROZHLEDOVÝ TROJÚHELNÍK SJEZDŮ DLE TP 103

ZHOTOVITEL
AXDE ATELIER s.r.o.
IČ 465 099 25
nám.Svobody 450, 500 02 Hradec Králové
VEDOUCÍ A ZODPOVĚDNÝ PROJEKTANT
Ing. arch. Tomáš Vychodil, ČKA 00751
ZODPOVĚDNÝ PROJEKTANT
Kamil Hronovský, ČKAIT: 0601891

OBJEDNATEL
SJM Ing. Hanzal Petr a Hanzalová Šárka
Na Váze 215, 25073 Přezletice

AKCE
DVA DVOJDOMY, VČETNĚ ZPEVNĚNÝCH PLOCH A INŽENÝRSKÝCH SÍTÍ
obec Přezletice, k.ú.Přezletice
parc.č.: 430/67, 430/71, 430/169, 430/172, 430/173, 430/174, 430/236, 430/254, 430/259, 430/260,

STUPEŇ / FÁZE PROJEKTU	REVIZE	DATUM
DUR + DPS		11.07.2023

NÁZEV VÝKRESU
SITUACE - DOPRAVNÍ ZNAČENÍ
PROFESE
AS

FORMÁT	MĚŘÍTKO	ČÍSLO VÝKRESU
3xA4	1:250	**K.06.**