

DOPRAVNĚ INŽENÝRSKÉ OPATŘENÍ
Při akci:
REKONSTRUKCE KOMUNIKACE
SILNICE III/2444
PŘEZLETICE
ULICE VELEŇSKÁ
ETAPA 3

MÍSTO STAVBY: PŘEZLETICE - SILNICE III/2444 ULICE VELEŇSKÁ		ZHOTOVITEL: COLAS CZ, a.s. Rubeška 215/1, 190 00 Praha 9 IČO - 10234843 odp.osoba - Ing.Jar.PIHERA - hl.stavbyvedoucí tel. 737 780 149	
PROJEKT: PŘECHODNÉ DOPRAVNÍ ZNAČENÍ	Datum začátku stavby: 18.4.2025	Datum ukončení stavby: 30.6.2025	Datum vyhotovení projektu: 2/2025
		NAVRHOVAL: DOPRAVNÍ ZNAČENÍ MĚLNÍK s.r.o. Truhlářská 998 www.dzmelnik.cz info@dzmelnik.cz Petr Hodan 603481442 Libor Petřina 603481526 info@dzmelnik.cz	






Legenda -


— délka úseku - cca 280 m

DETAIL 2


DETAIL 1

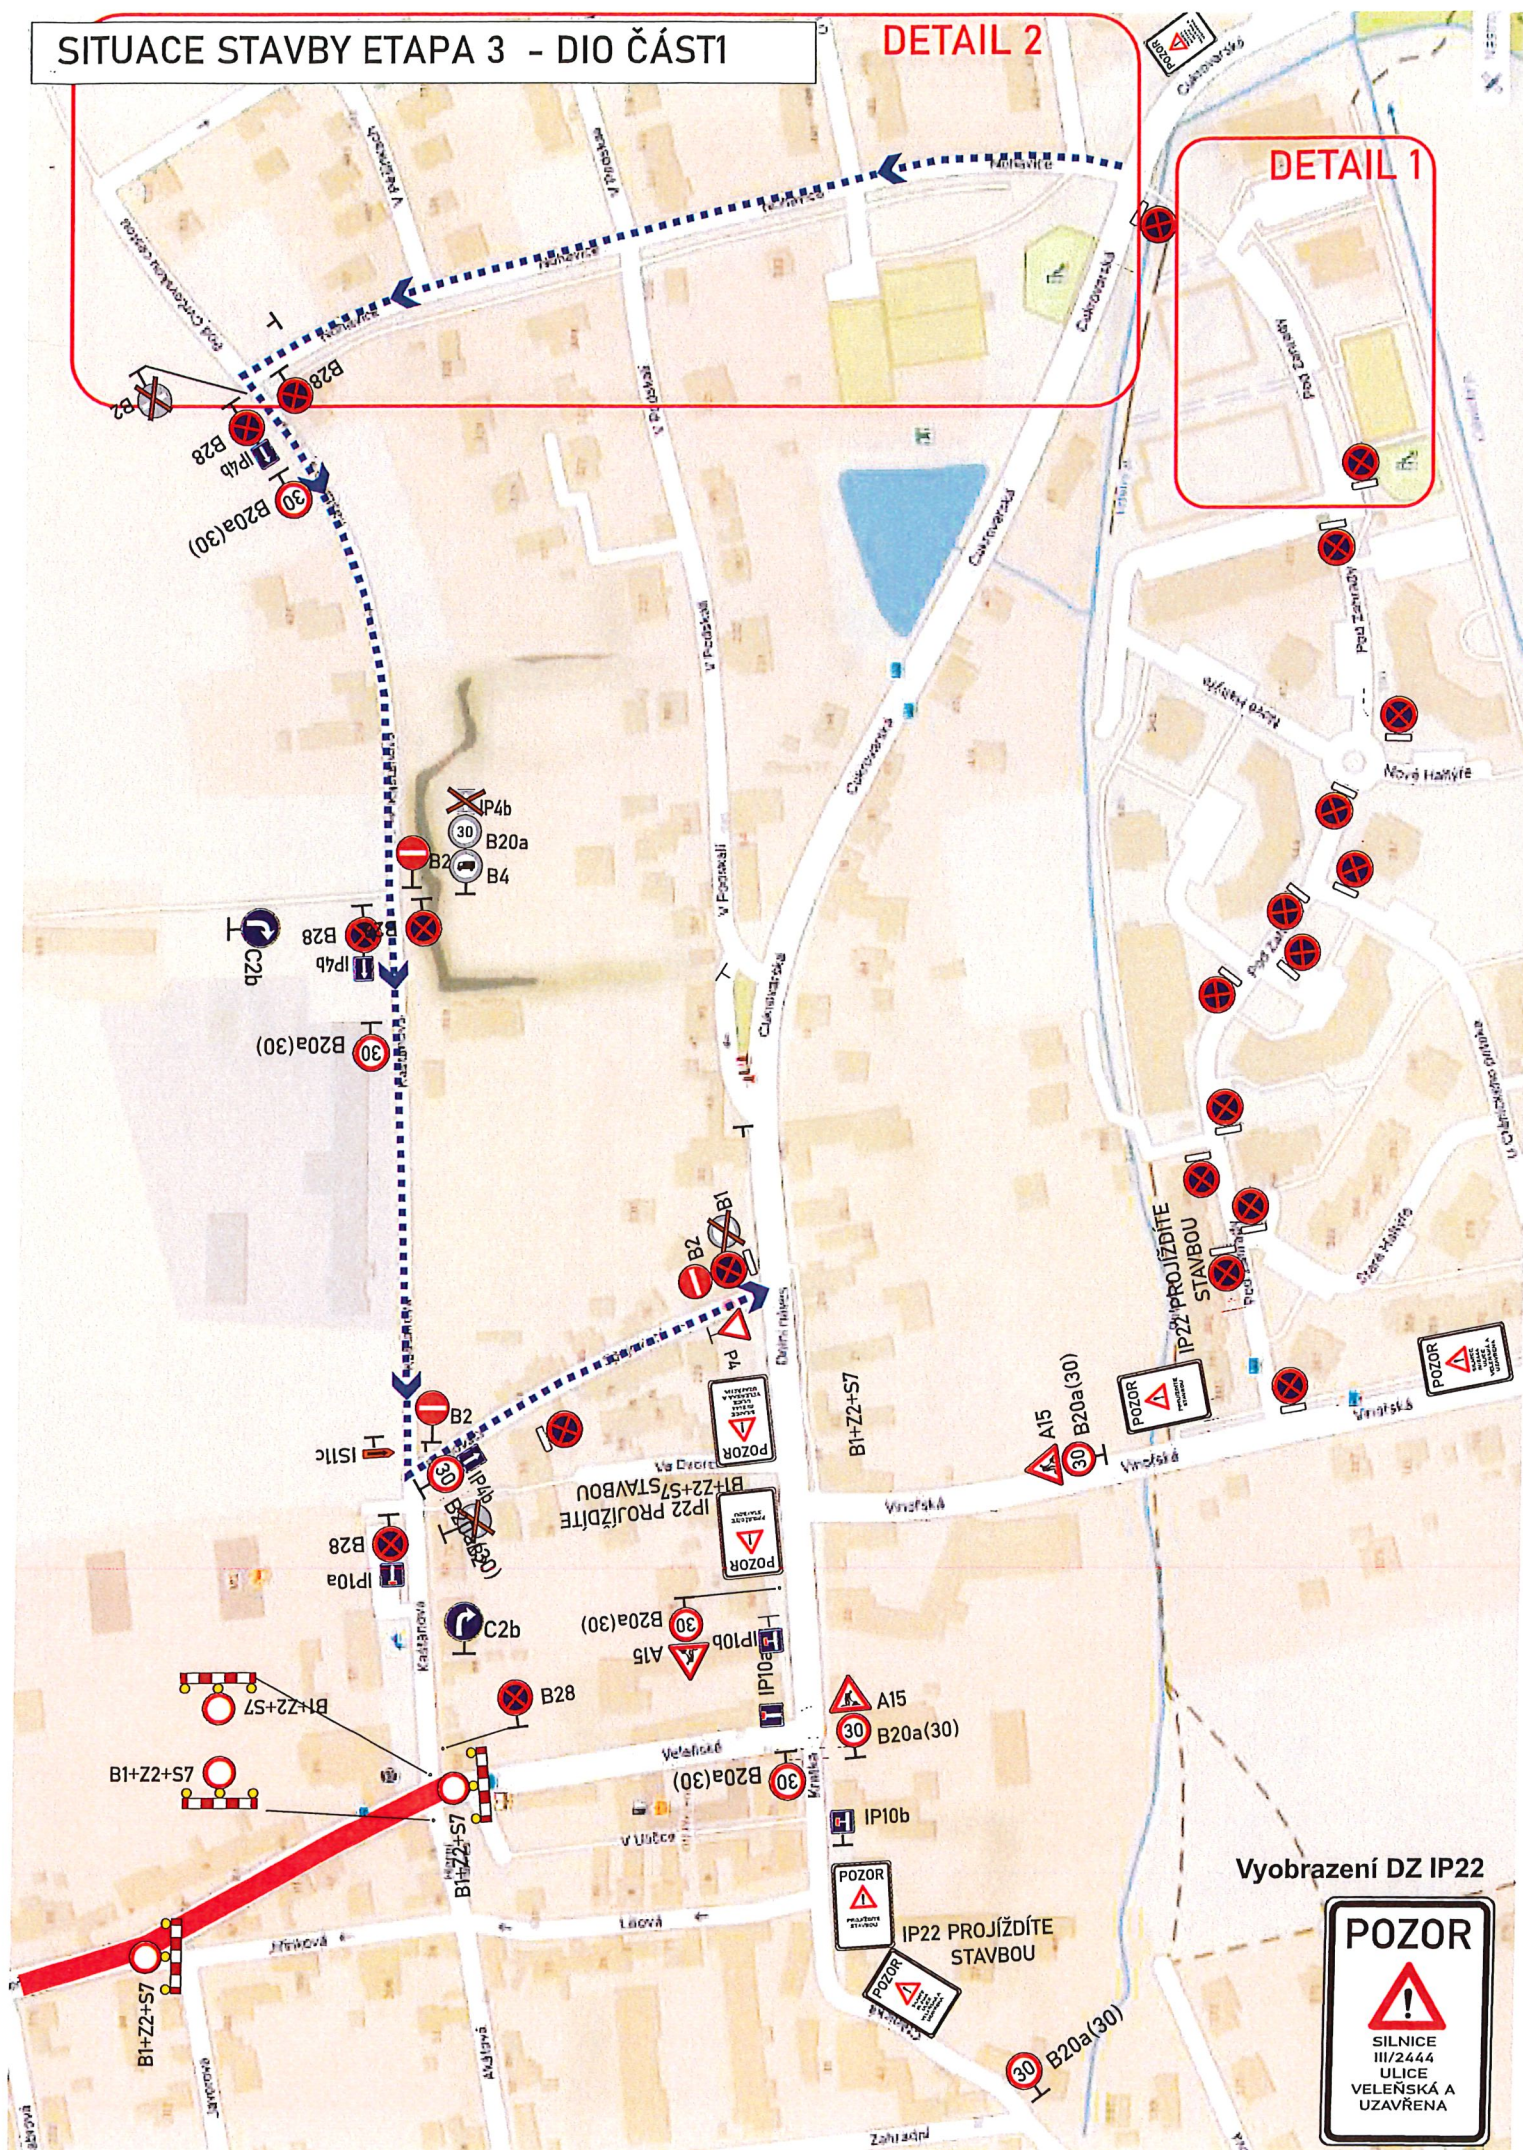


SITUACE STAVBY ETAPA 3 - DIO ČÁST 2

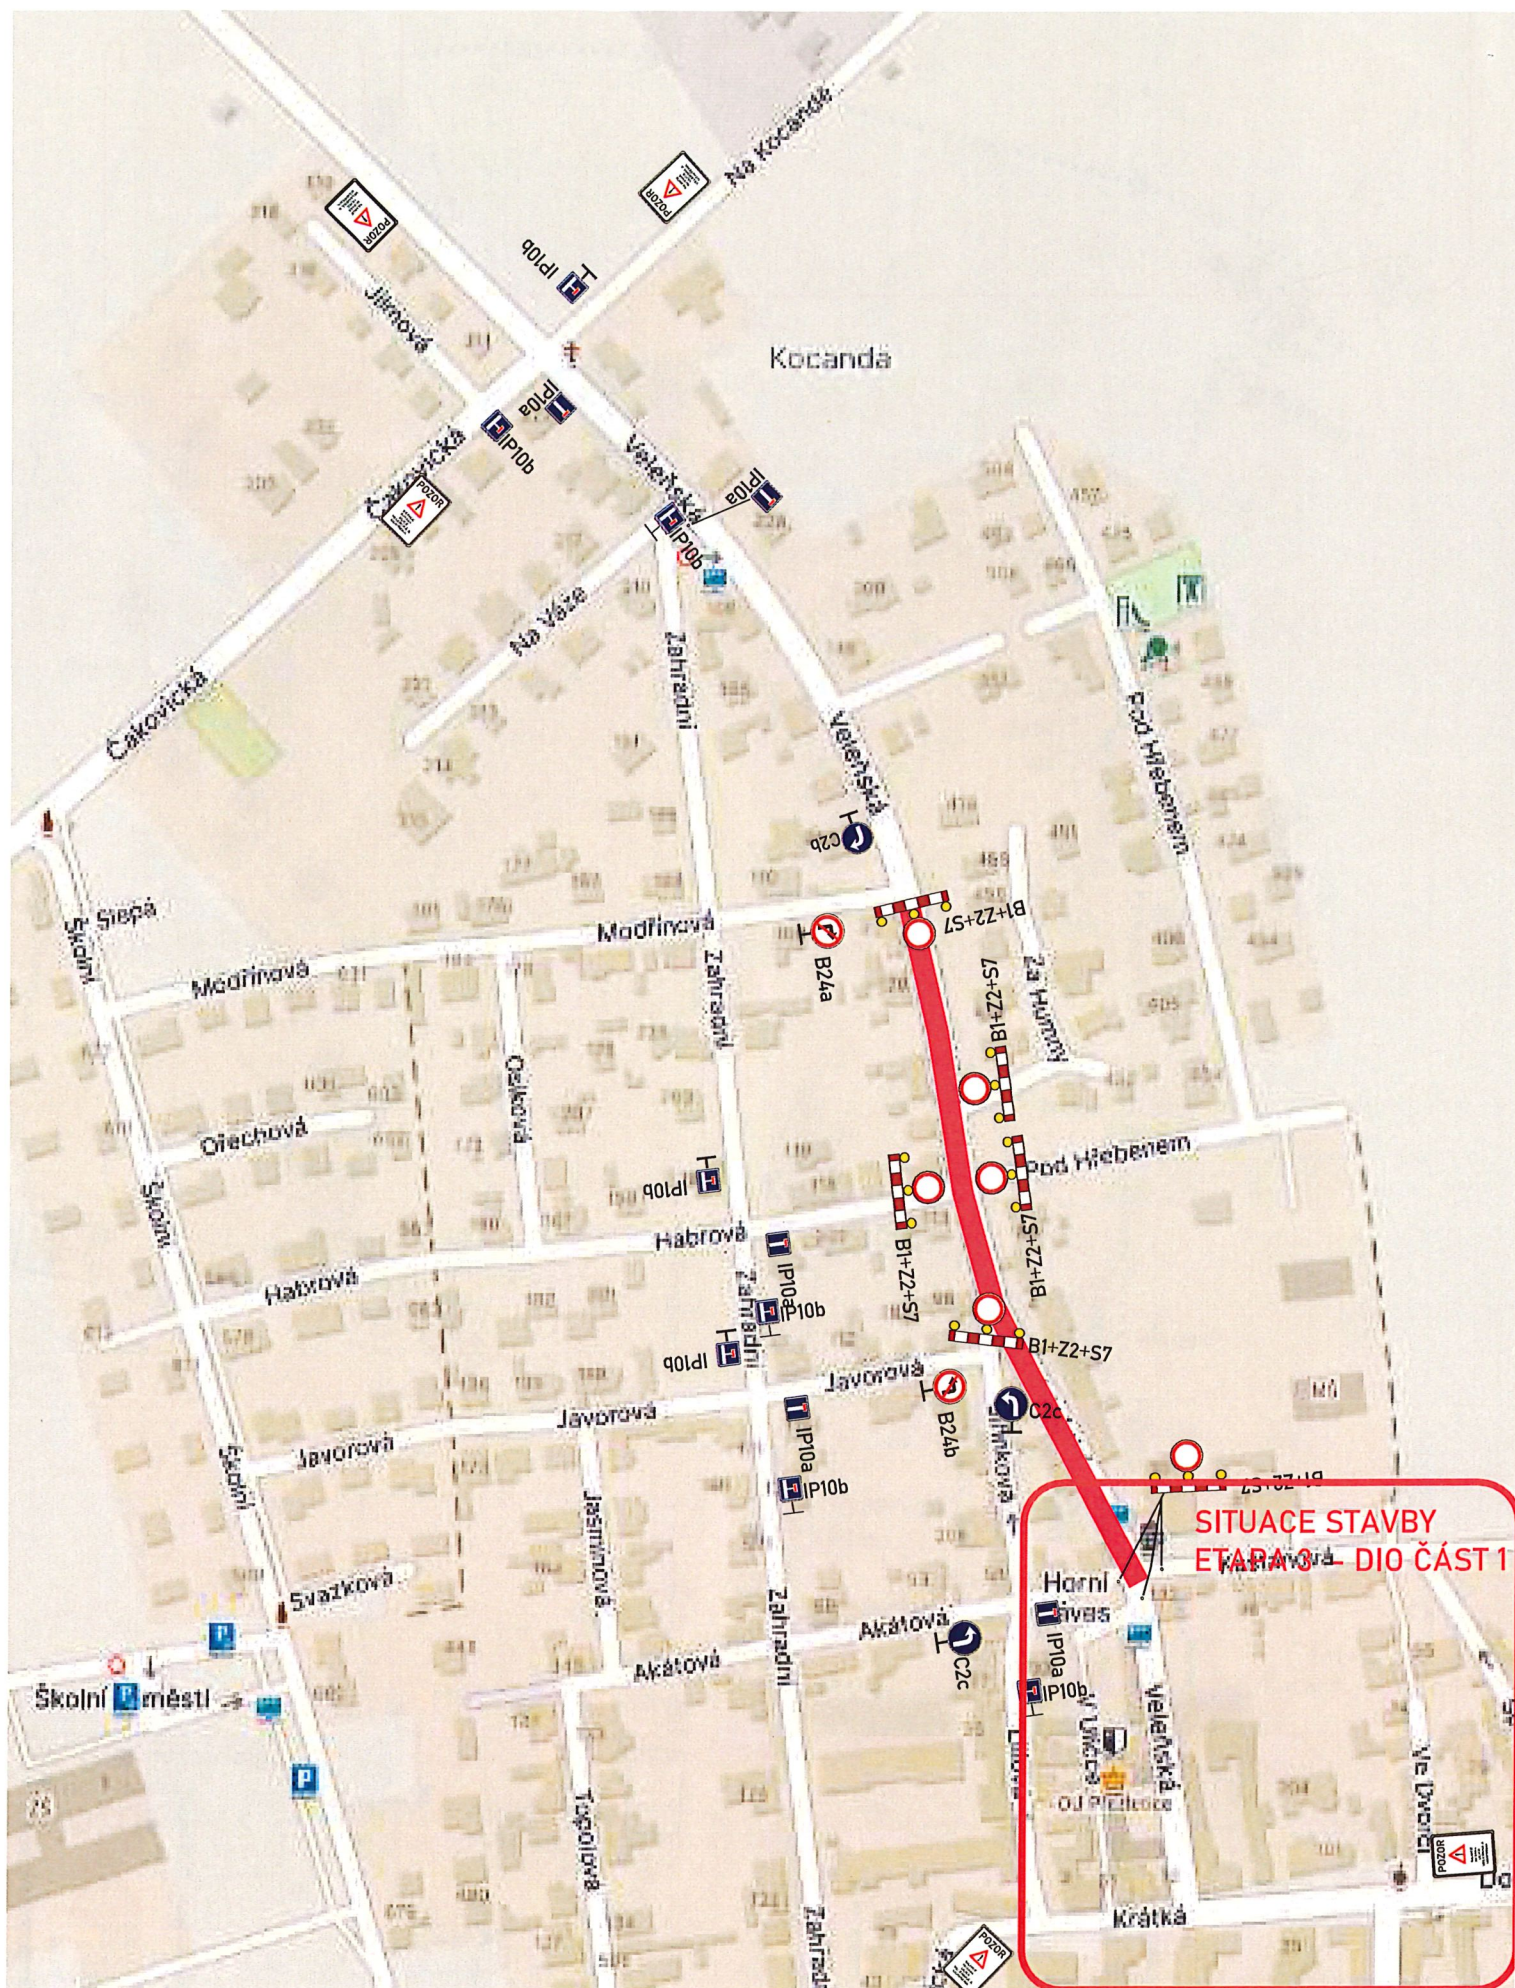

DETAIL 1

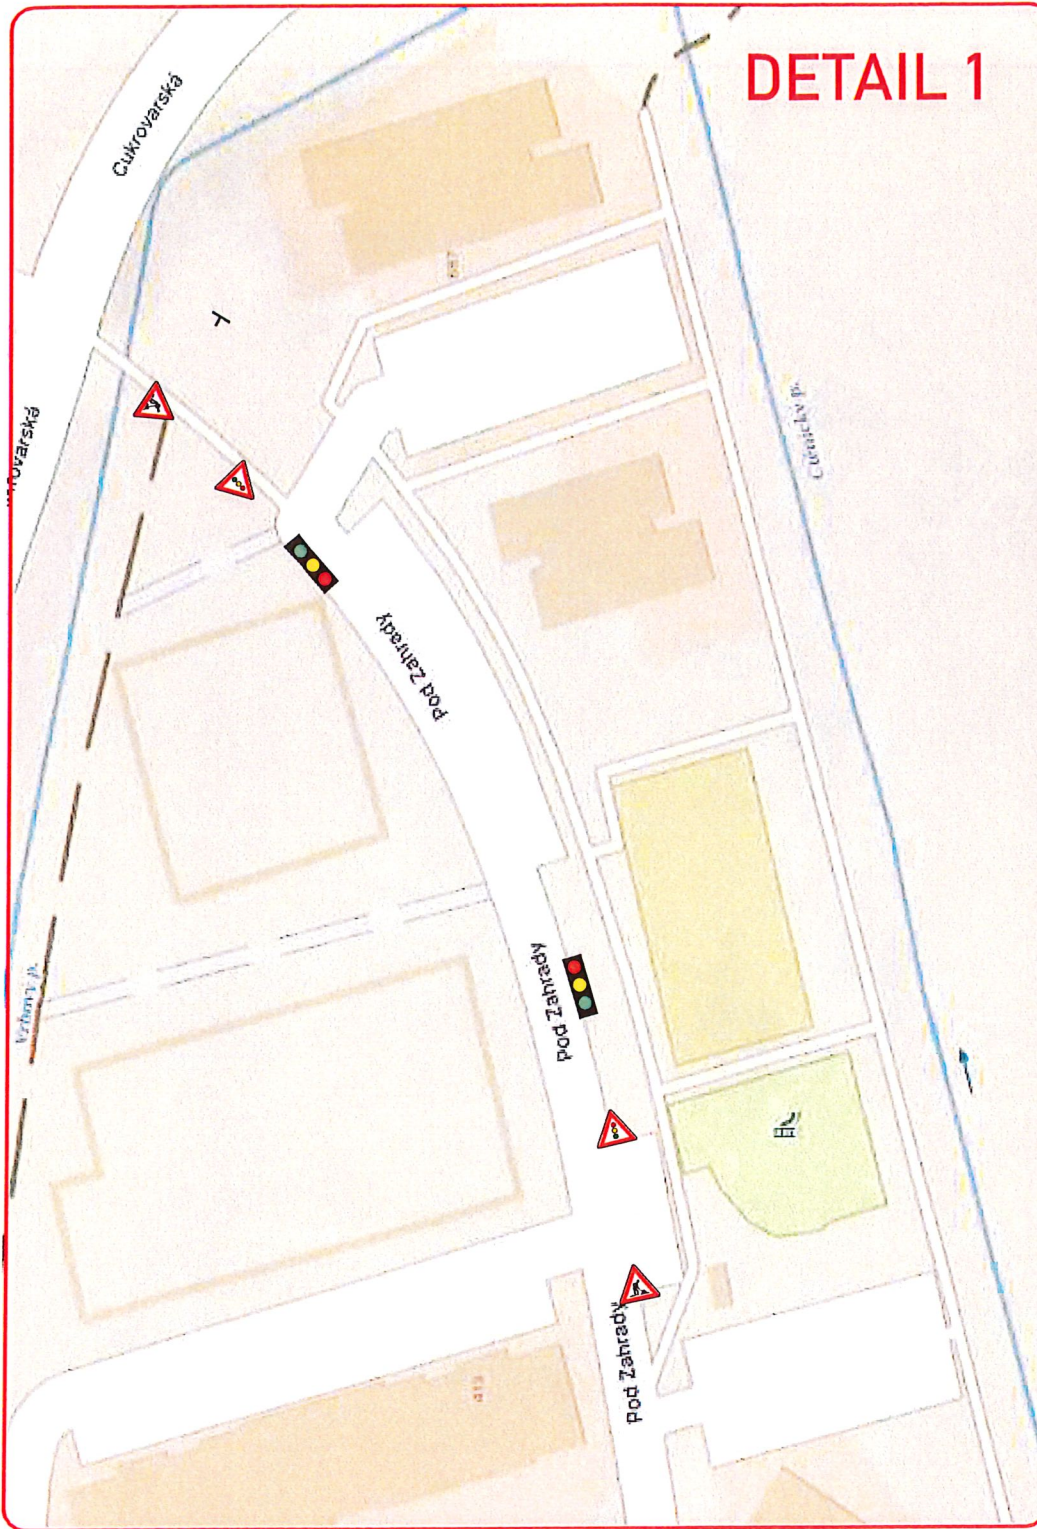

DETAIL 2

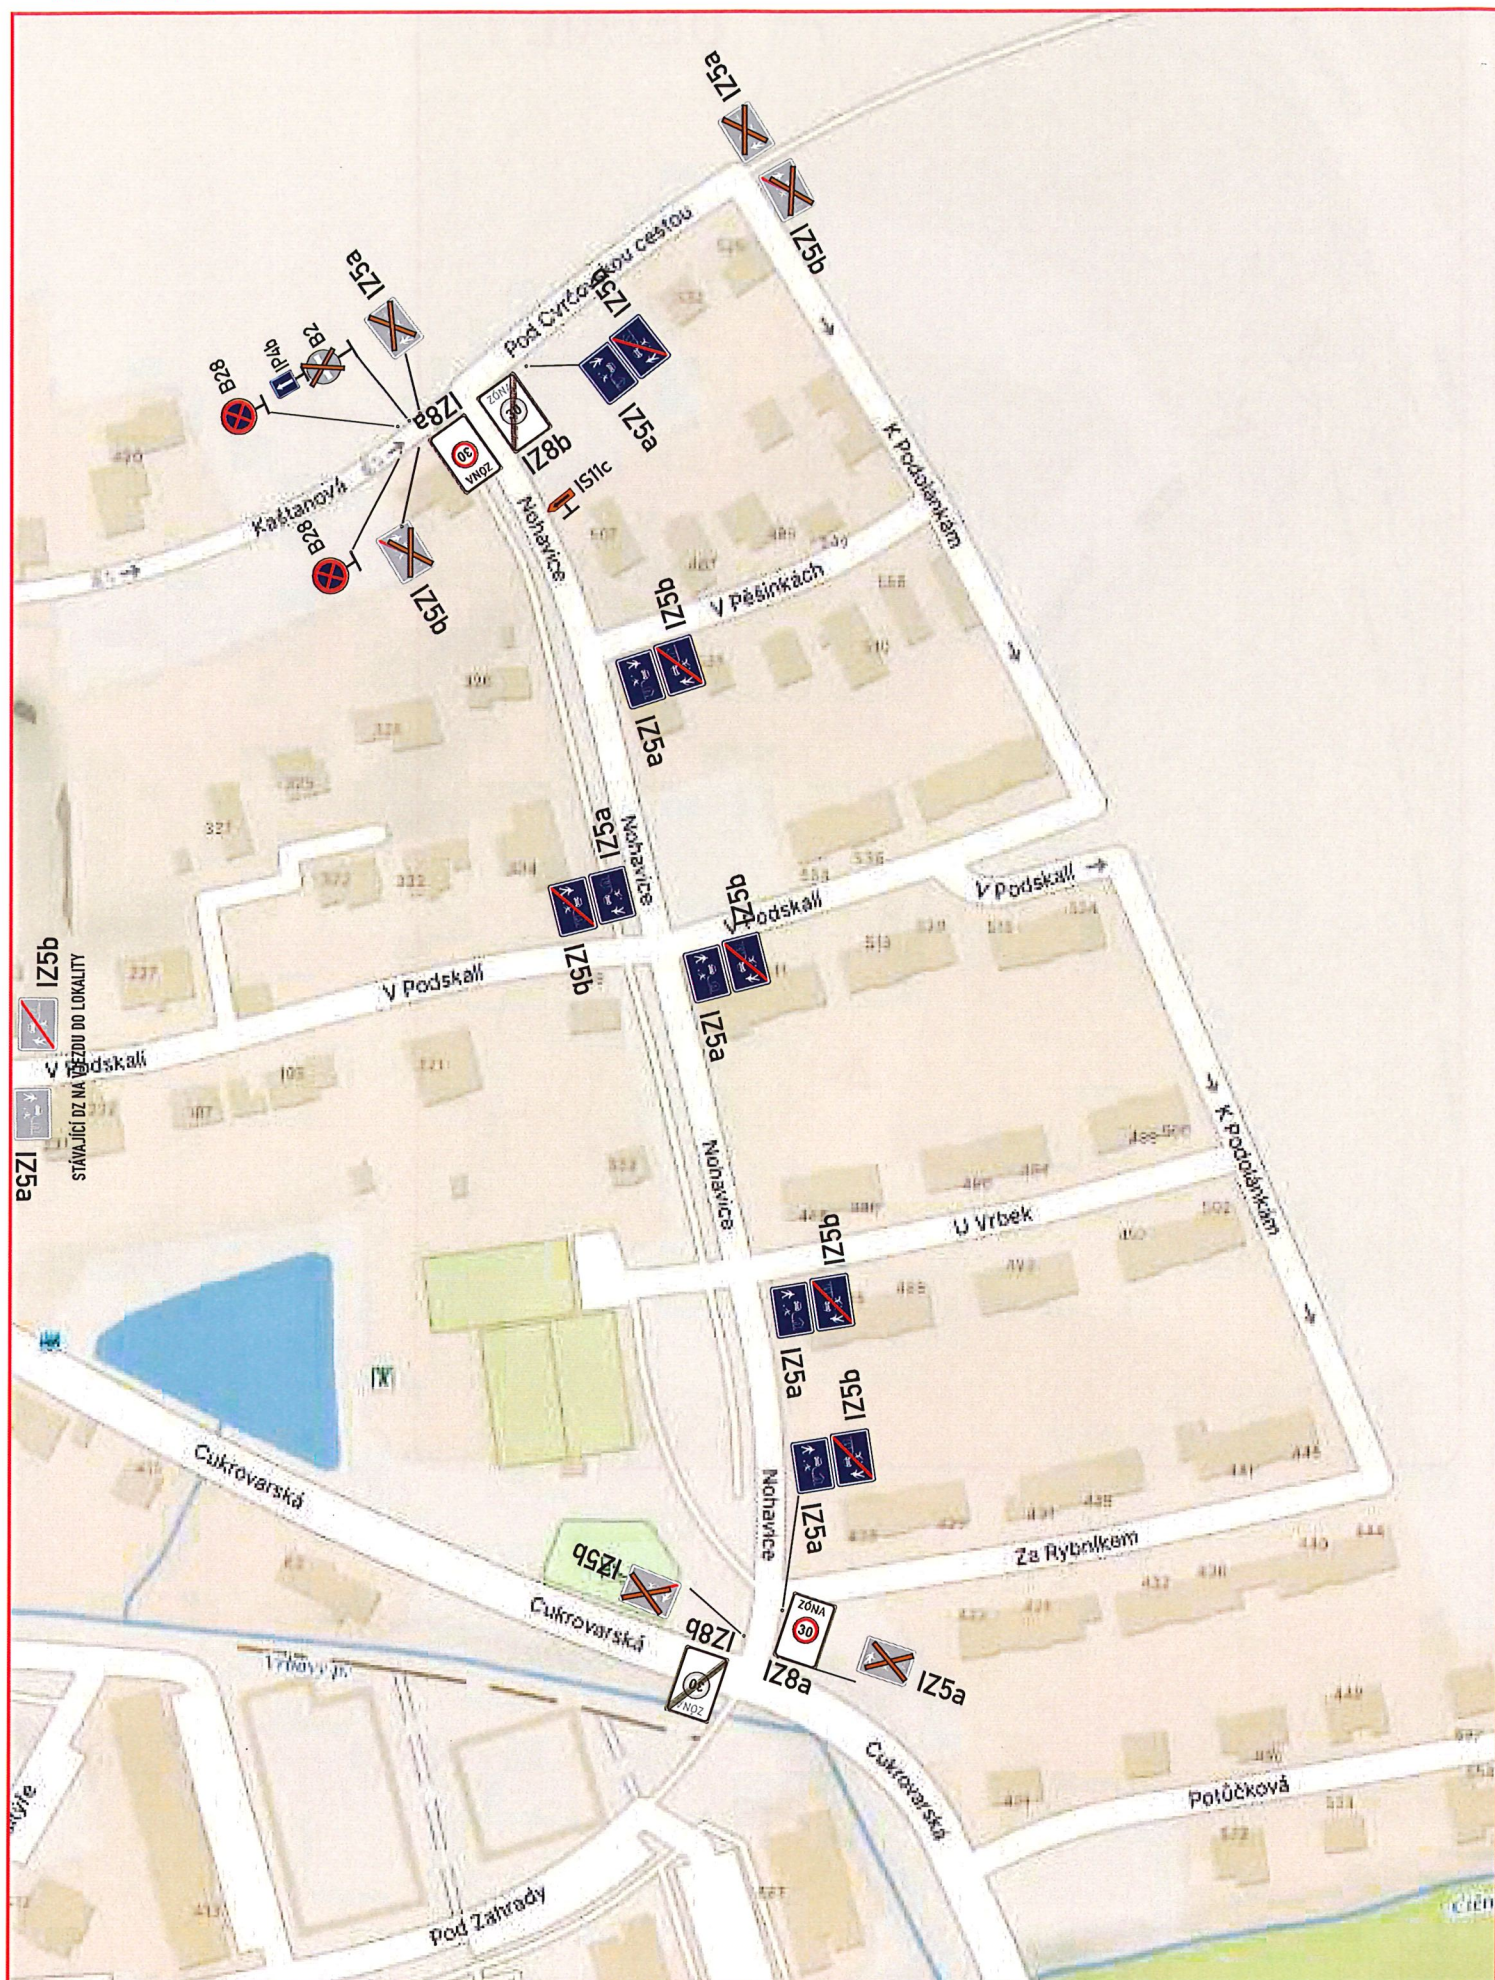

SITUACE STAVBY ETAPA 3 - DIO ŠIRŠÍ DOPRAVNÍ VZTAHY



Vyobrazení DZ

POZOR



SILNICE
III/2444
V PŘEZLETICÍCH
ULICE
VELEŇSKÁ
PROVOZ
OMEZEN

SITUACE - D10

Map showing the location of the bus stop (ZASTÁVKA PŘEMÍSTĚNA Z UL. VINOŘSKÁ K Č.P. 362) and the surrounding area, including streets like Veleňská, Krátká, V Podskali, and Vinohrady. The map also shows the location of the bus stop (ZASTÁVKA PŘEMÍSTĚNA Z UL. VINOŘSKÁ K Č.P. 362) and the surrounding area, including streets like Veleňská, Krátká, V Podskali, and Vinohrady.

TRVALÉ DOPRAVNÍ ZNAČENÍ, KTERÉ BUDE V ROZPORU S PŘECHODNOU ÚPRAVOU BUDE DOČASNĚ ZAKRYTO
DZ B28+E13 (DATUM) BUDOU UMÍSTĚNY MINIMÁLNĚ 7 KALENDÁŘNÍCH DNŮ PŘED ZAČÁTKEM STAVBY

ZHOTOVITEL: COLAS CZ, a.s.
Rubeška 215/1, 190 00 Praha 9
ICO - 10234843
odp.osoba - Ing.Jar.PIHERA - hl.stavbyvedoucí tel. 737 780 149

NÁZEV STAVBY:

REKONSTRUKCE KOMUNIKACE




DOPRAVNÍ ZNAČENÍ MĚLNÍK s.r.o.
Truhlářská 998
Mělník 27601
Tel: 603481442; 603481526
Fax: 315602034
E-mail info@dzmelnik.cz
www.dzmelnik.cz

Schválil dne:

NAVRHOVAL:
DOPRAVNÍ ZNAČENÍ MĚLNÍK s.r.o.
Petr Hodan 603481442
Libor Petřina 603481526
info@dzmelnik.cz

DOPRAVNÍ ZNAČENÍ MĚLNÍK s.r.o.
 Truhlářská 998
 Mělník 27601
 Tel: 603481442; 603481526
 Fax: 315602034
 E-mail info@dzmelnik.cz
www.dzmelnik.cz

SITUACE - D10

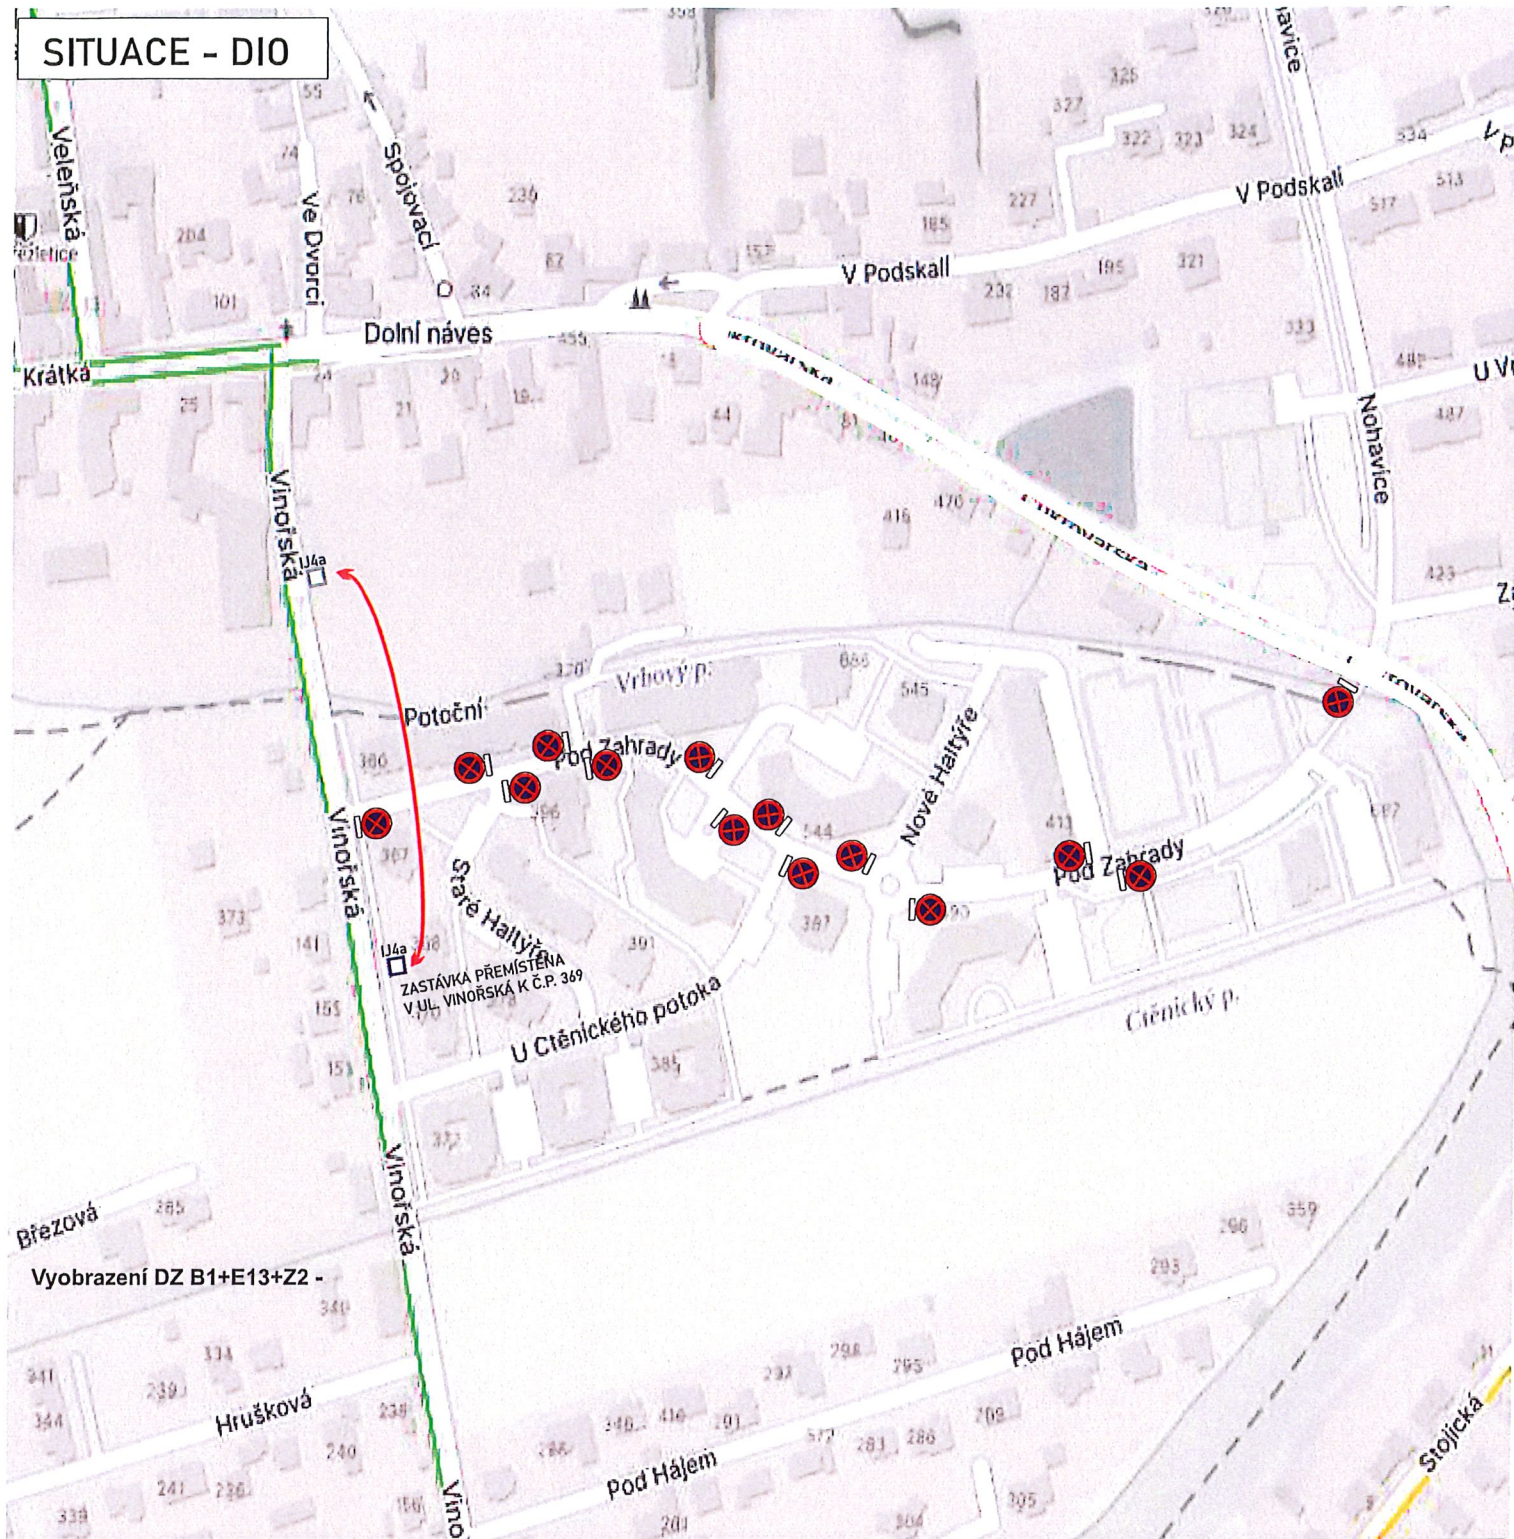

TRVALÉ DOPRAVNÍ ZNAČENÍ, KTERÉ BUDE V ROZPORU S PŘECHODNOU ÚPRAVOU BUDE DOČASNĚ ZAKRYTO
DZ B28+E13 (DATUM) BUDOU UMÍSTĚNY MINIMÁLNĚ 7 KALENDÁŘNÍCH DNŮ PŘED ZAČÁTKEM STAVBY

PŘEZLETICE - SILNICE III/2444 ULICE VINOŘSKÁ - POSUN ZASTÁVKY BUS

ZHOTOVITEL: COLAS CZ, a.s.
Rubeška 215/1, 190 00 Praha 9
IČO - 10234843
odp.osoba - Ing.Jar.PIHERA - hl.stavbyvedoucí tel. 737 780 149

NÁZEV STAVBY:
REKONSTRUKCE KOMUNIKACE

PROJEKT: PŘECHODNÉ DOPRAVNÍ ZNAČENÍ - SITUACE

Datum začátku stavby: 18.4.2025

Datum ukončení stavby: 30.6.2025

POLICIE ČR, dopravní inspektorát Vlastník komunikace:

Datum vyhotovení projektu: 2/2025

NAVRHOVAL:
DOPRAVNÍ ZNAČENÍ MĚLNÍK s.r.o.
Petr Hodan 603481442
Libor Petřina 603481526
info@dzmelnik.cz



DOPRAVNÍ ZNAČENÍ MĚLNÍK s.r.o.
Truhlářská 998
Mělník 27601
Tel: 603481442; 603481526
Fax: 31500034
E-mail: info@dzmelnik.cz
www.dzmelnik.cz