

DOPRAVNĚ INŽENÝRSKÉ OPATŘENÍ  
Při akci:  
REKONSTRUKCE KOMUNIKACE  
SILNICE III/2444  
PŘEZLETICE  
ULICE VELEŇSKÁ  
ETAPA 2

<b>MÍSTO STAVBY:</b> <b>PŘEZLETICE - SILNICE III/2444</b> <b>ULICE VELEŇSKÁ A DOLNÍ NÁVES</b>		<b>ZHOTOVITEL:</b> COLAS CZ, a.s. Rubeška 215/1, 190 00 Praha 9 IČO - 10234843 odp.osoba - Ing.Jar.PIHERA - hl.stavbyvedoucí tel. 737 780 149	
<b>PROJEKT:</b> PŘECHODNÉ DOPRAVNÍ ZNAČENÍ	<b>Datum začátku stavby:</b> 17.2.2025	<b>Datum ukončení stavby:</b> 30.6.2025	<b>Datum vyhotovení projektu:</b> 11/2024
		<b>NAVRHOVAL:</b> DOPRAVNÍ ZNAČENÍ MĚLNÍK s.r.o. Truhlářská 998 www.dzmelnik.cz info@dzmelnik.cz Petr Hodan 603481442 Libor Petřina 603481526 info@dzmelnik.cz	



# PŘEZLETICE




## Legenda -

— délka úseku - cca 210 m

# SITUACE STAVBY ETAPA 2 - DIO ČÁST 1

## DETAIL 2

## DETAIL 1

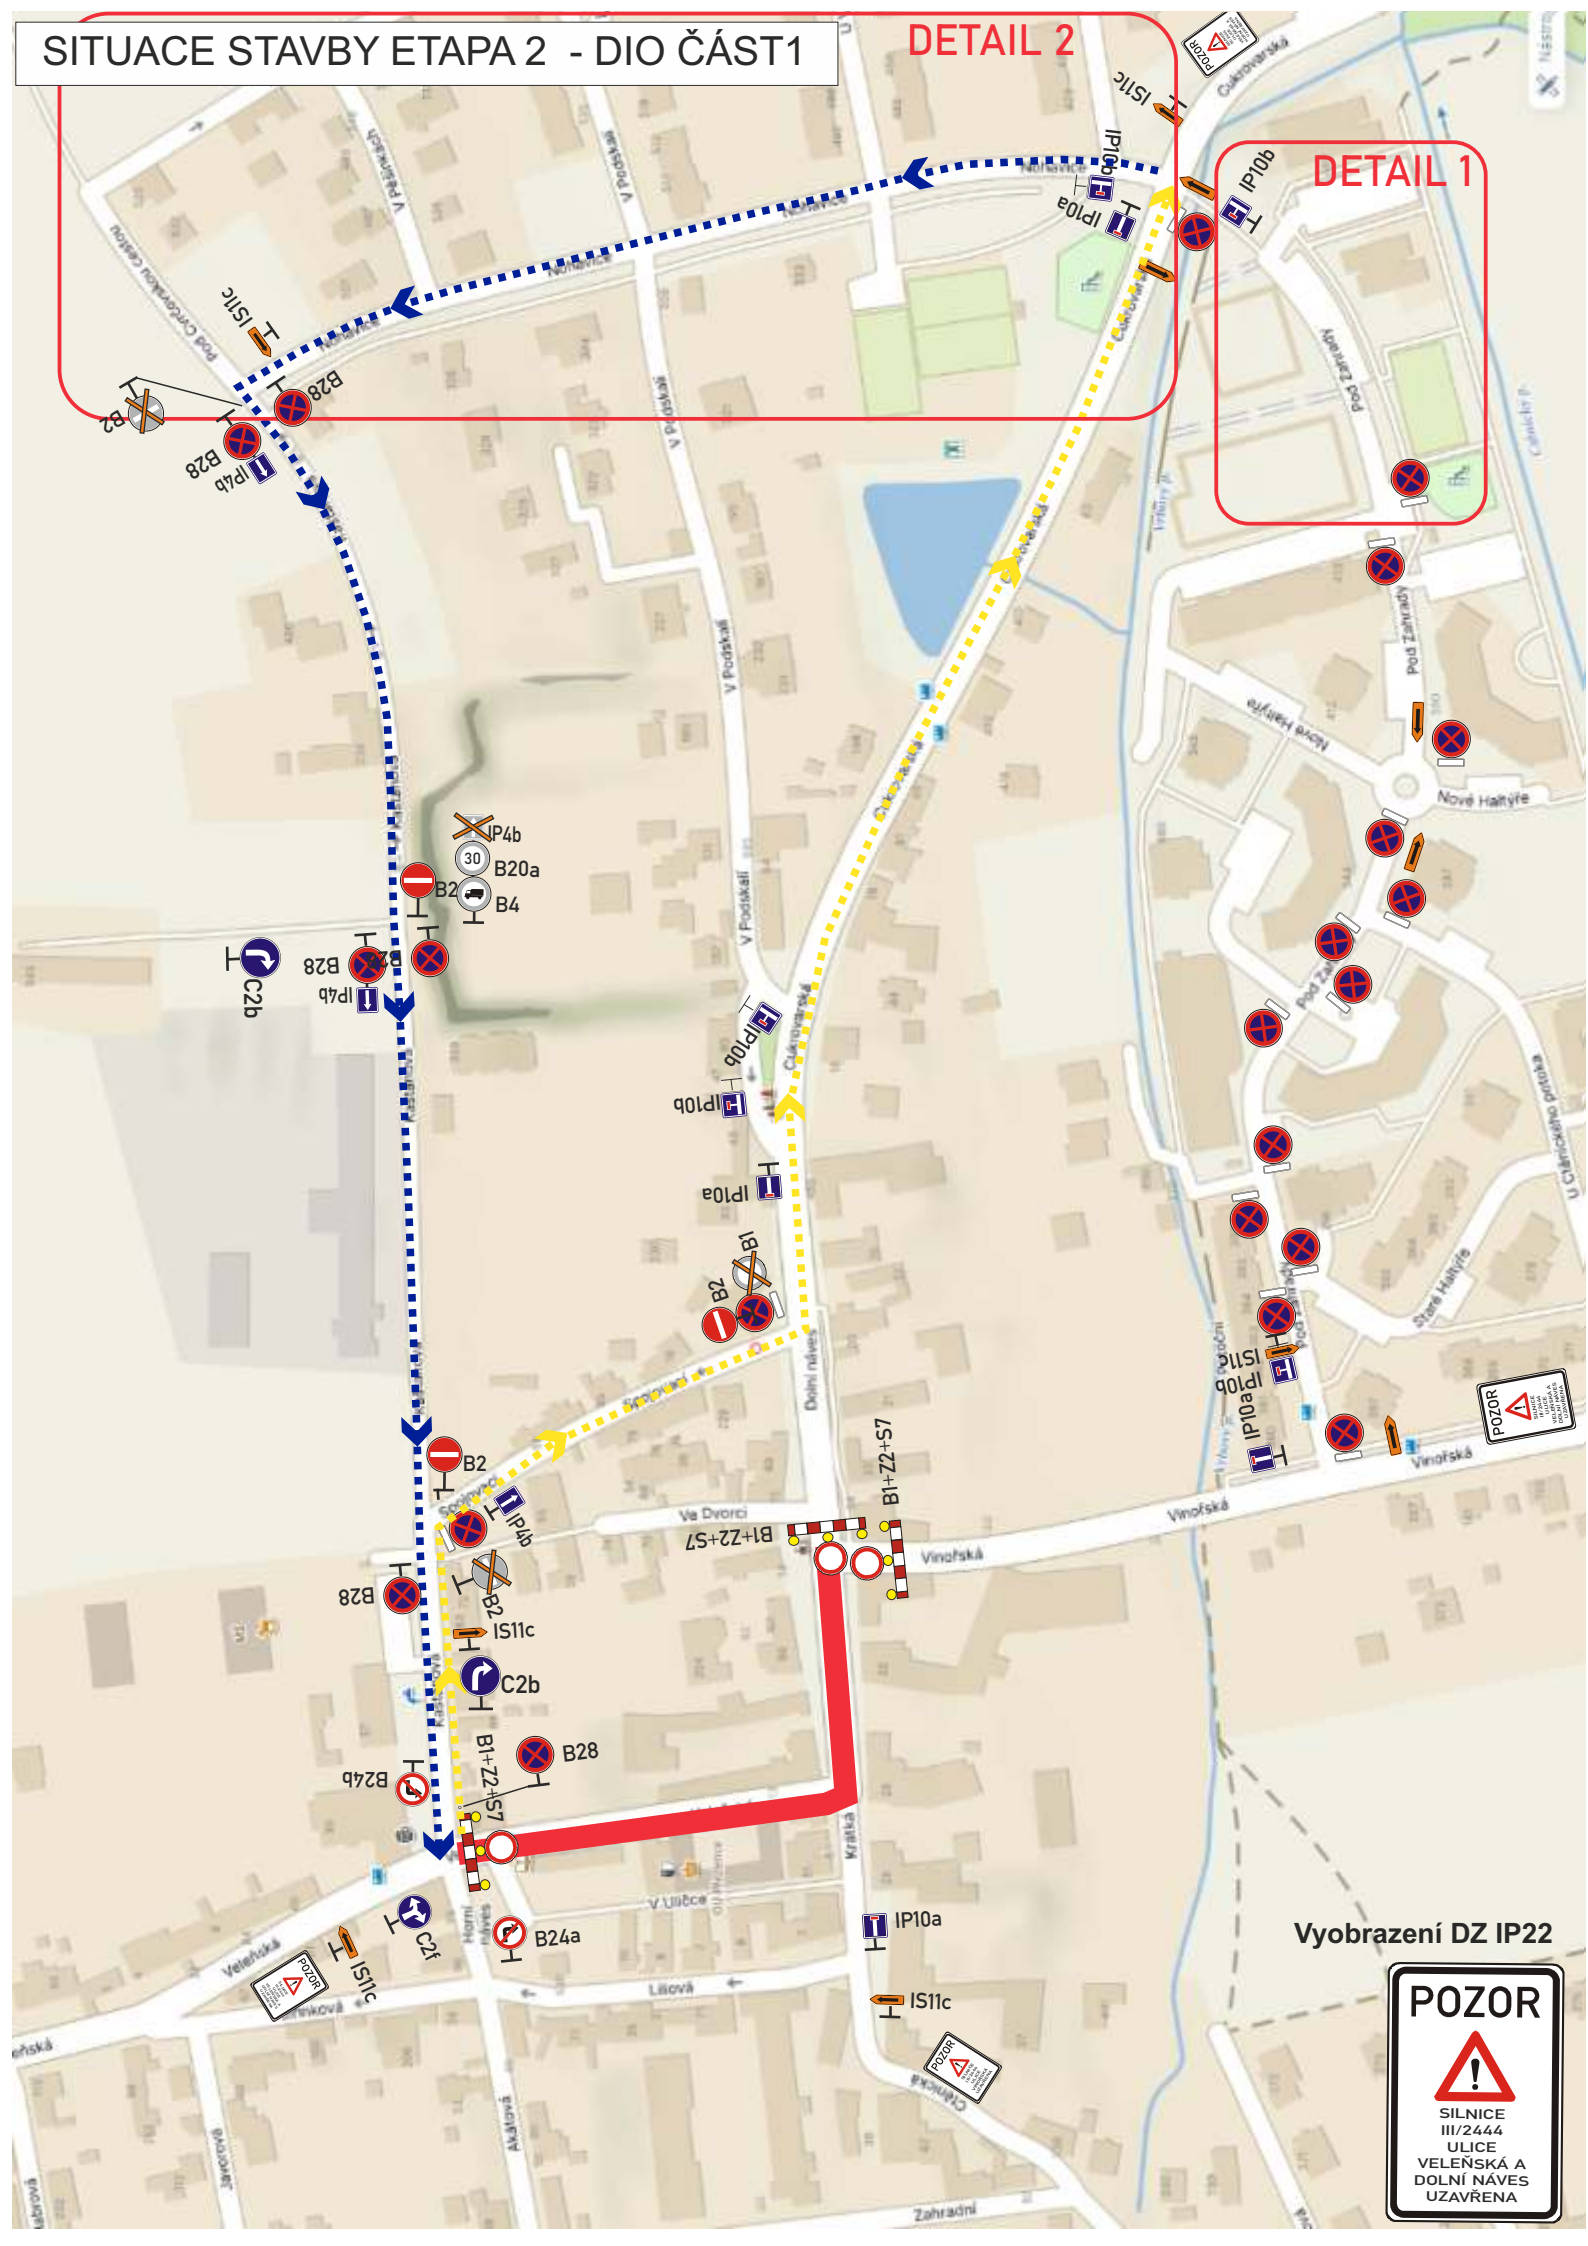

Vyobrazení DZ IP22




# DETAIL 1






# DETAIL 2

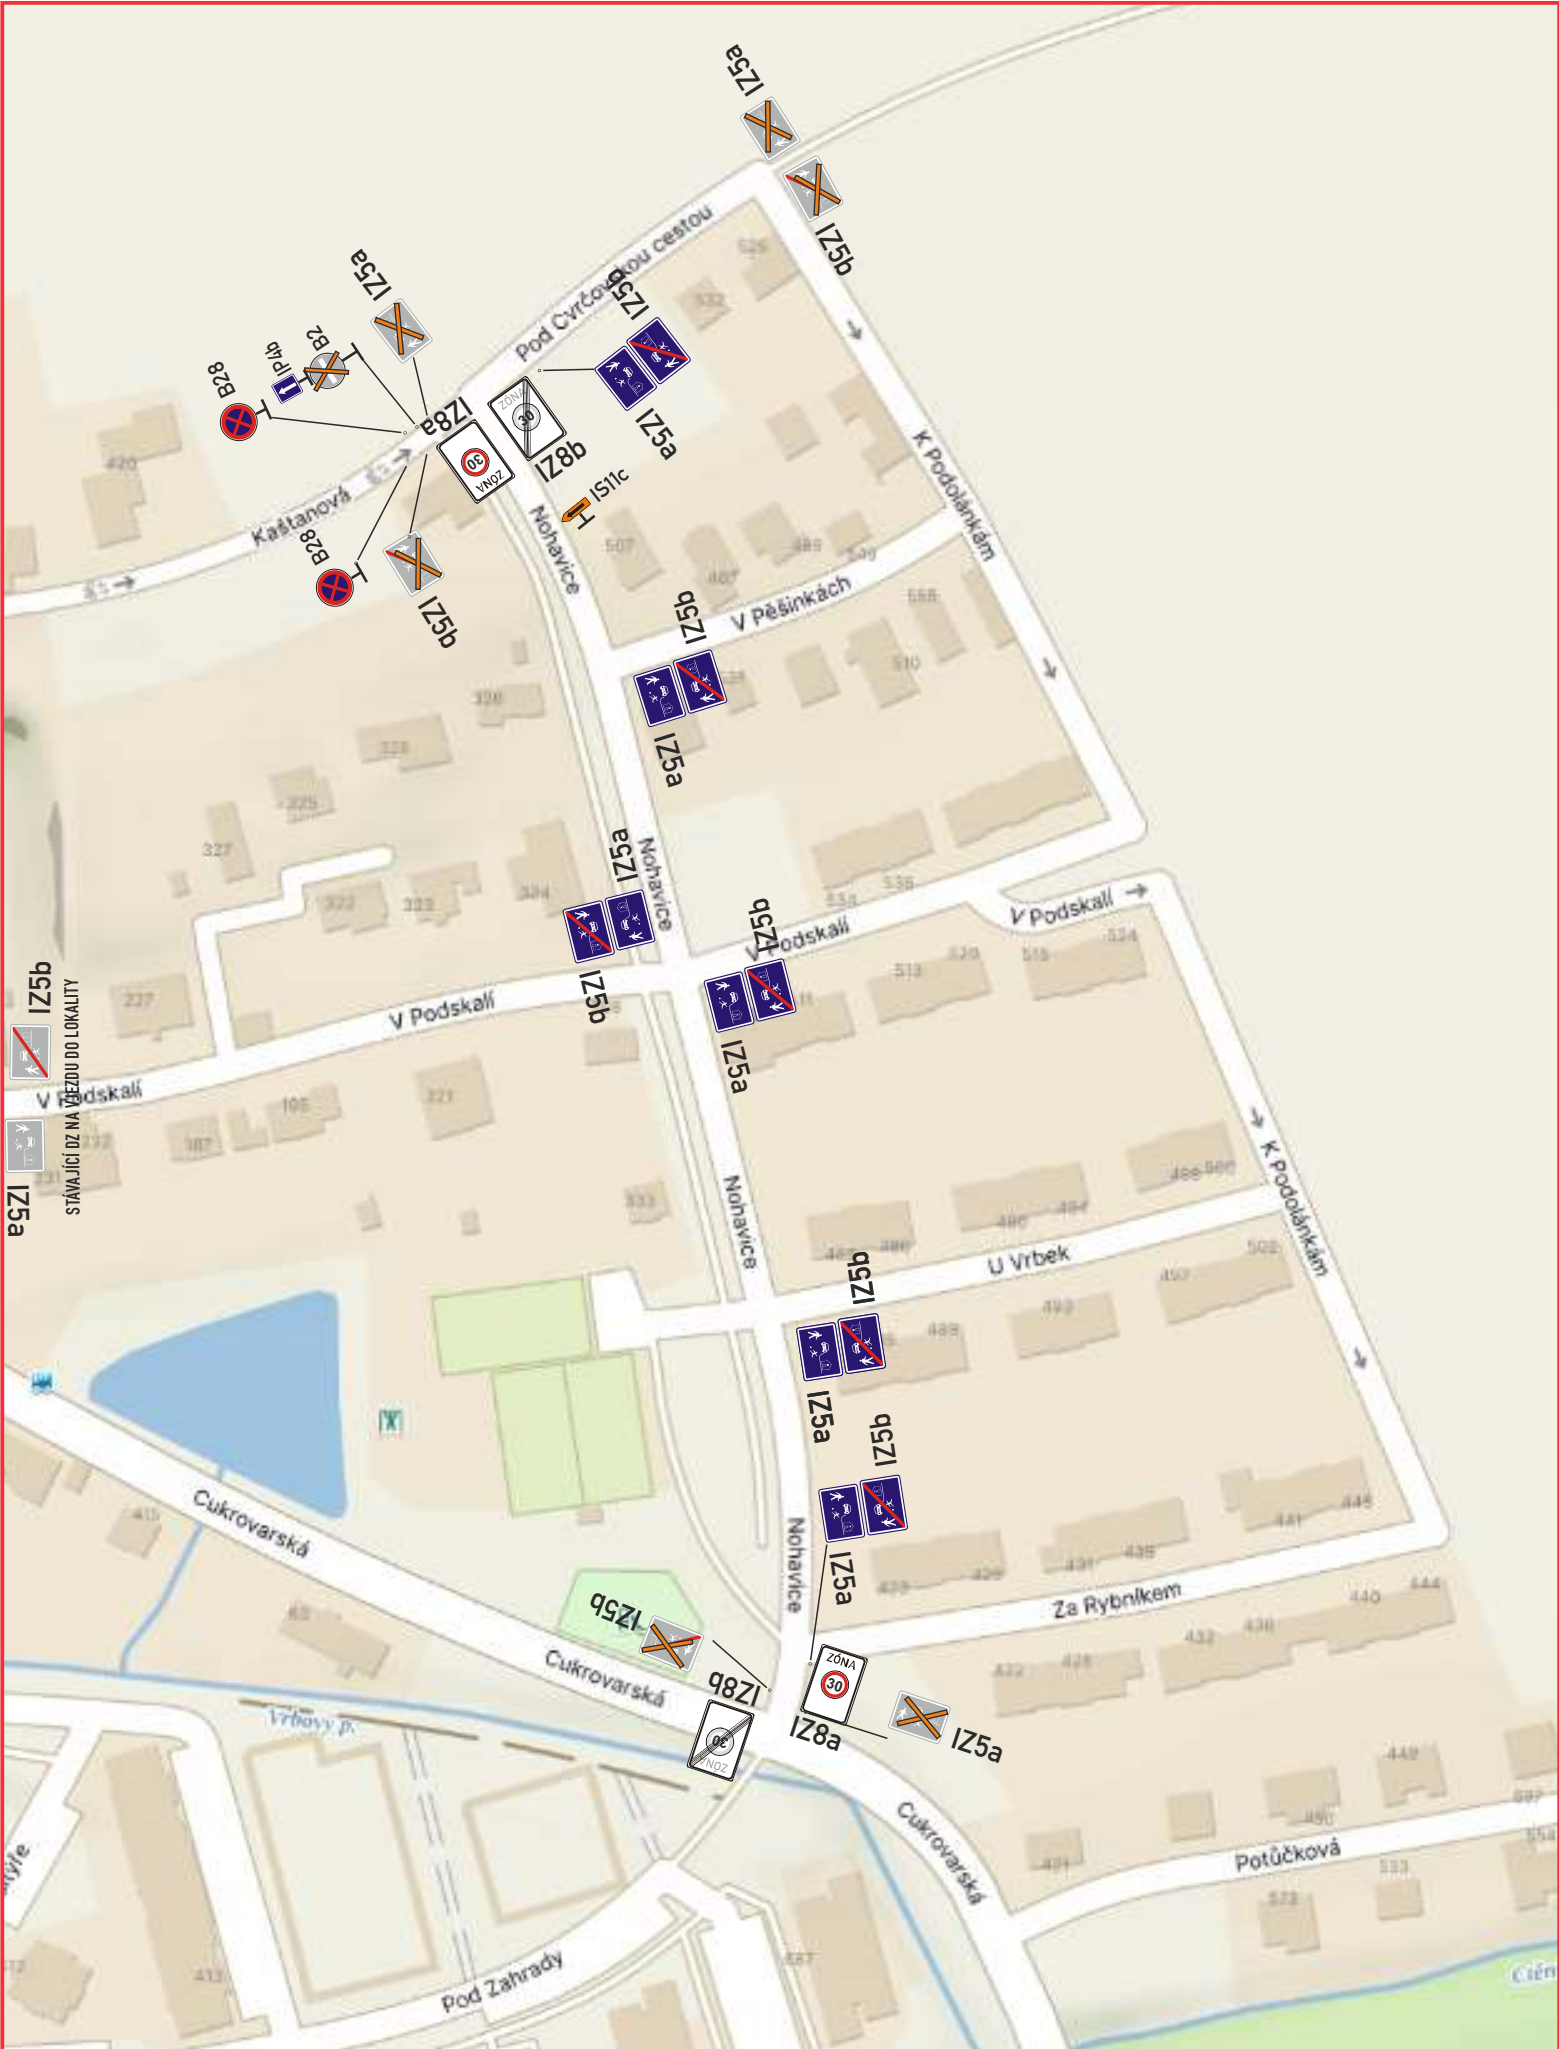

# SITUACE STAVBY ETAPA 2 - DIO ČÁST 2 ŠIRŠÍ DOPRAVNÍ VZTAHY

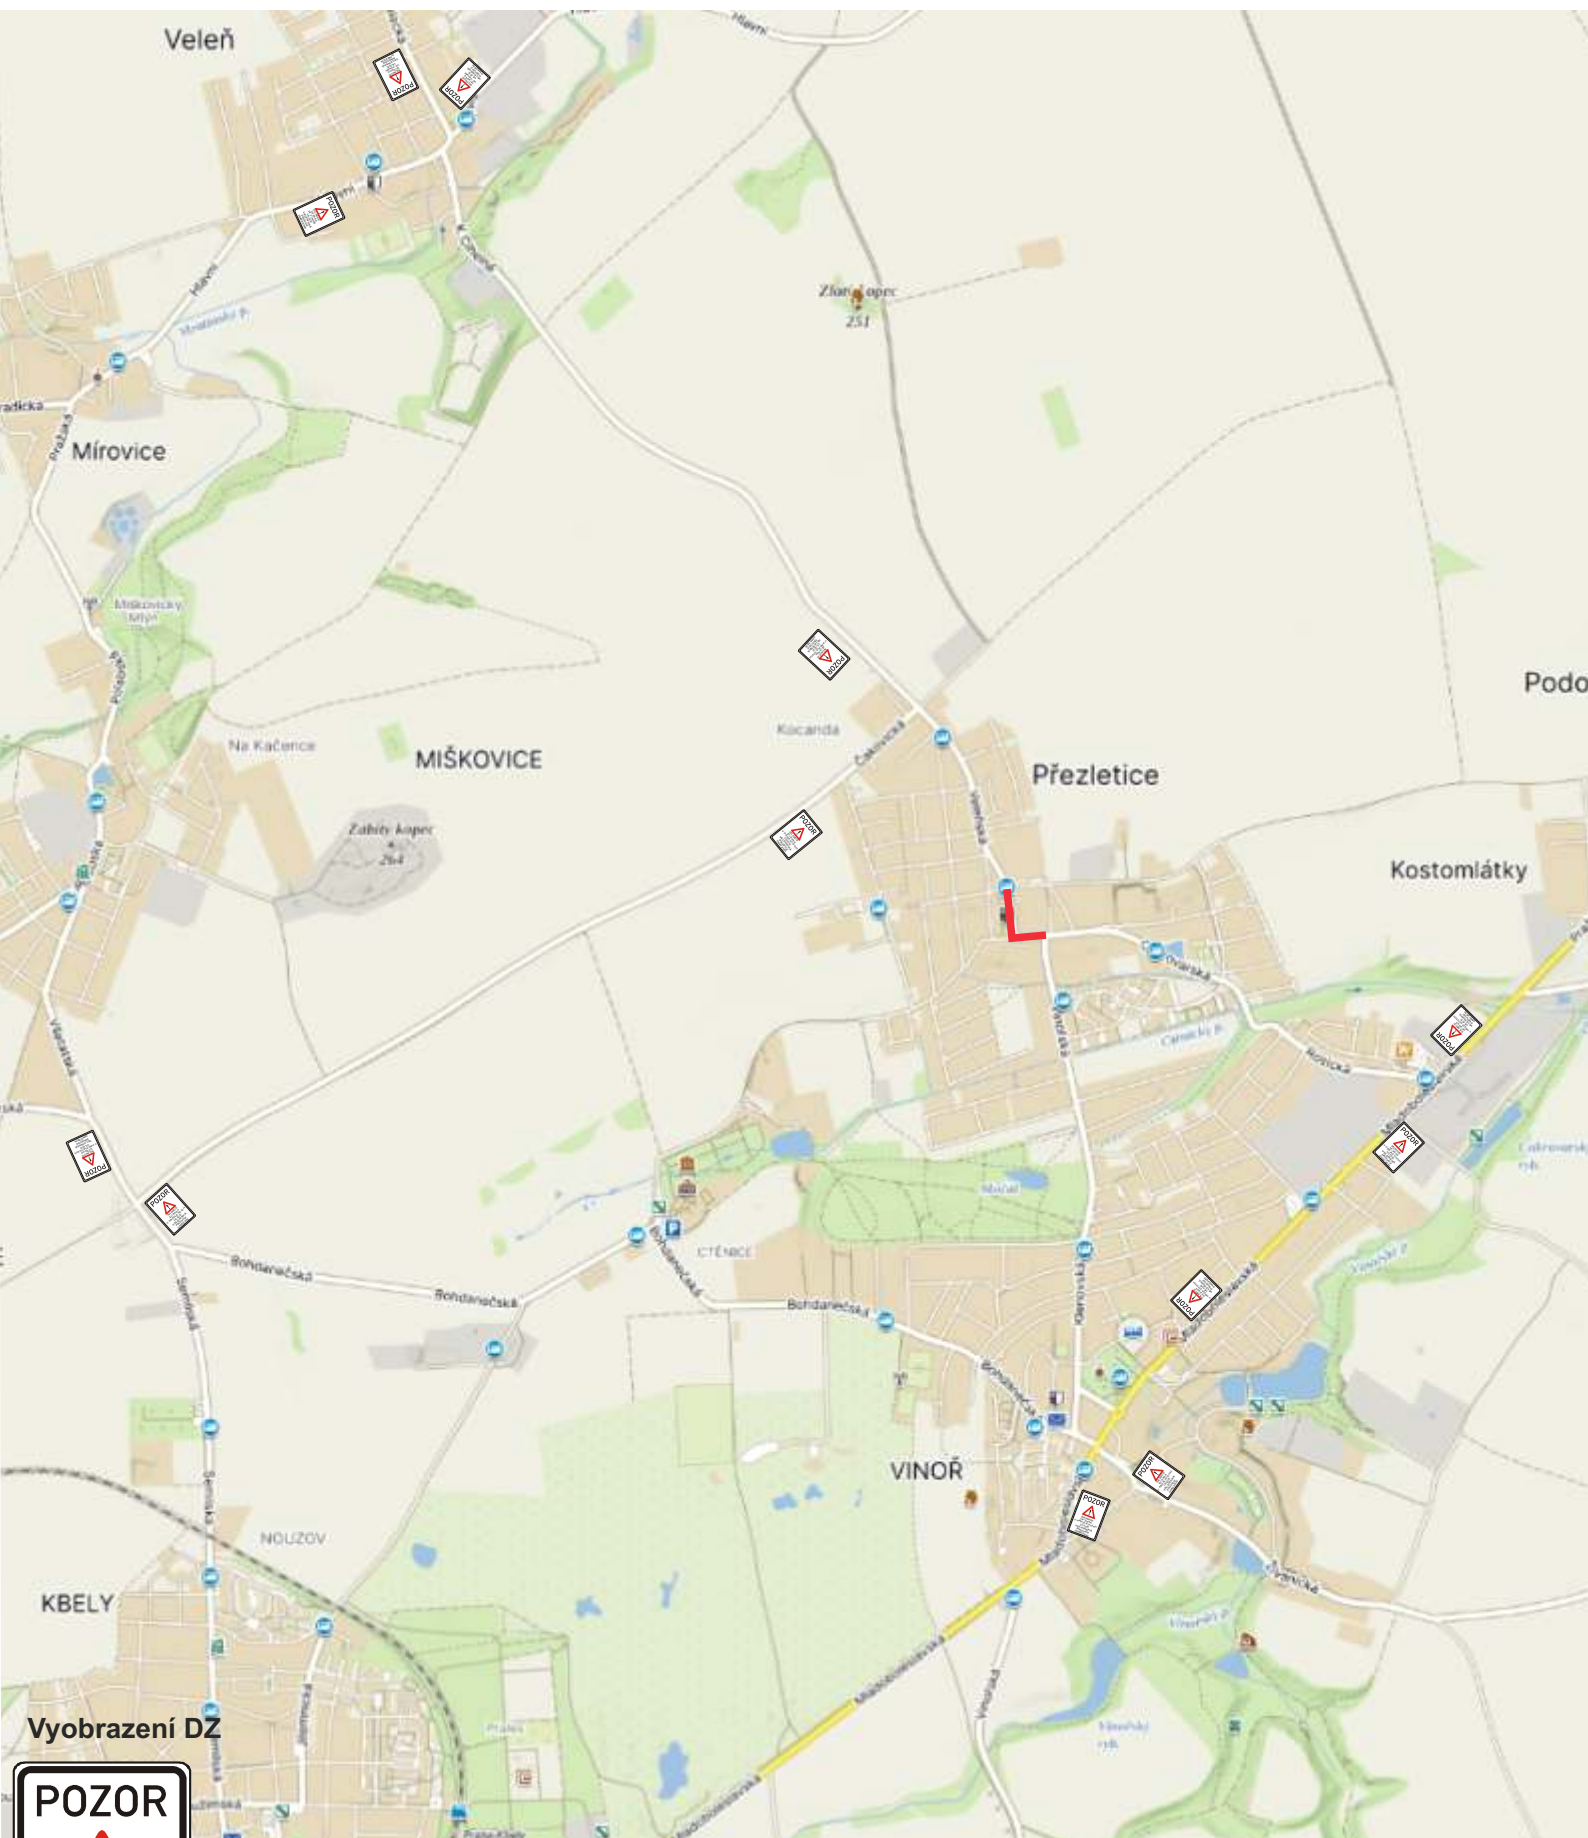

Vyobrazení DZ

