



Městský úřad Brandýs nad Labem-Stará Boleslav
Masarykovo náměstí 1/6
250 01 Brandýs nad Labem-Stará Boleslav



Odbor dopravy

Naše čj.: MÚBNLSB-OD-95568/2026-KOTMI
Naše sp. zn.: OD-17301/2026-KOTMI
Vyřizuje: Milan Kotlář
Tel.: 326909344
E-mail: milan.kotlar@brandysko.cz

3K značky s.r.o. IČ 25056271
Jiráskova č. p. 1519/8
251 01 ŘÍČANY U PRAHY

Datum: 21.07.2026

**VEŘEJNÁ VYHLÁŠKA
OPATŘENÍ OBECNÉ POVAHY
STANOVENÍ PŘECHODNÉ ÚPRAVY PROVOZU NA POZEMNÍCH KOMUNIKACÍCH**

Městský úřad Brandýs nad Labem-Stará Boleslav, Odbor dopravy, jako příslušný orgán státní správy ve věcech provozu na pozemních komunikacích, podle § 124 odst. 6 zákona č. 361/2000 Sb., o provozu na pozemních komunikacích a o změnách některých zákonů (zákon o silničním provozu), ve znění pozdějších předpisů, na základě podnětu spol. POHL cz, a.s., o.z. Dopravní stavby, se sídlem Na Pomezí 2483, 252 63 Roztoky, IČ: 25606468 zastoupené na základě plné moci spol. 3K značky s.r.o., Jiráskova 1519, 251 01 Říčany, IČ: 25056271 (dále jen žadatel) podaného dne 15.7.2026 stanovuje podle § 77 odst. 1 písm. c) zákona o silničním provozu v návaznosti na ust. § 77 odst. 5 zákona o silničním provozu a ust. § 171 zákona č. 500/2004 Sb., správní řád, ve znění pozdějších předpisů, přechodnou úpravu provozu na silnici č. III/2444 ul. Veleňská, ul. Dolní náves, ul. VINOŘSKÁ, silnici č. III/0105a ul. Cukrovarská a místních komunikacích ul. Krátká, ul. Liliová, ul. Akátová, ul. Zahradní v k.ú. Přezletice, v tomto rozsahu:

Místo stanovení : silnice č. III/2444 ul. Veleňská, ul. Dolní náves, ul. VINOŘSKÁ, silnice č. III/0105a ul. Cukrovarská a místní komunikace ul. Krátká, ul. Liliová, ul. Akátová, ul. Zahradní v k.ú. Přezletice

Přechodná úprava provozu bude provedena dle předloženého a schváleného dopravně inženýrského opatření, které je nedílnou součástí tohoto stanovení (Příloha DIO).

Osoba odpovědná za umístění, údržbu a demontáž dopravního značení : spol. 3K značky s.r.o., Jiráskova 1519, 251 01 Říčany, kontaktní osoba: Juraj Komár, tel. č.: 606082975, Michal Novotný, tel. č.: 608157833

Důvod stanovení : zajištění bezpečnosti silničního provozu v průběhu opravy domu č.p. 12 v obci Přezletice

Podmínky stanovení:

- 1) Dopravní značení, případně dopravní zařízení, dále jen „DZ“ bude instalováno odbornou firmou. Osoba zodpovědná za umístění, údržbu a demontáž DZ je povinna po celou dobu užití zajistit okamžitou a nepřetržitou údržbu DZ tak, aby byla zajištěna jeho plná funkčnost. DZ musí být pravidelně kontrolováno. Přiměřeně ke klimatickým podmínkám musí být osobou odpovědnou zajištěna viditelnost a čitelnost DZ a bude opatřeno dostatečným počtem podstavců, aby nedocházelo k jejich spadnutí vlivem nárazového větru. Veškeré přechodné DZ bude umístěno tak, aby nezasahovalo do rozhledových poměrů při výjezdu z vedlejších komunikací. DZ, které je v rozporu s přechodnou úpravou provozu, bude zakryto.
- 2) Dopravní značky musí být rozměrem a barevným provedením v souladu s vyhláškou č. 294/2015 Sb., kterou se provádějí pravidla provozu na pozemních komunikacích a úprava a řízení provozu na pozemních komunikacích, ve znění pozdějších předpisů.
- 3) Dopravní značení bude provedeno a instalováno v souladu s TP 66 (II. vydání) – Zásady pro označování pracovních míst na pozemních komunikacích. Žadatel je povinen zajišťovat průběžnou kontrolu a údržbu dopravního značení a zařízení tak, aby bylo v řádném stavu.
- 4) Žadatel dodrží podmínky uvedené ve stanovisku Policie ČR (Krajské ředitelství policie Středočeského kraje, ÚO Praha venkov - VÝCHOD, Dopravní inspektorát) pod Č.j. KRPS-194894-2/ČJ-2026-011506 ze dne 17.7.2026.
- 5) Toto stanovení není použitelné samostatně. Přechodná úprava provozu bude instalována na dobu nezbytně nutnou pro stanovený účel. V případě, že nebude akce realizována, nebude DZ osazeno.
- 6) Jakmile pominou důvody pro osazení přechodného dopravního značení a zařízení bude neprodleně obnovena úprava provozu.

Platnost stanovení : 30.7.2026 – 31.8.2026

O d ů v o d n ě n í

Městský úřad Brandýs nad Labem-Stará Boleslav, Odbor dopravy, obdržel dne 15.7.2026 podnět spol. POHL cz, a.s., o.z. Dopravní stavby, se sídlem Na Pomezí 2483, 252 63 Roztoky, IČ: 25606468 zastoupené na základě plné moci spol. 3K značky s.r.o., Jiráskova 1519, 251 01 Říčany, IČ: 25056271 (dále jen žadatel) na stanovení přechodné úpravy provozu na pozemních komunikacích silnici č. III/2444 ul. Veleňská, ul. Dolní náves, ul. Vinořská, silnici č. III/0105a ul. Cukrovarská a místních komunikacích ul. Krátká, ul. Liliová, ul. Akátová, ul. Zahradní v k.ú. Přezletice. Návrh přechodné úpravy provozu byl dne 17.7.2026 odsouhlasen dotčeným orgánem Krajským ředitelstvím policie Středočeského kraje, ÚO Praha venkov - VÝCHOD, dopravním inspektorátem pod Č.j. KRPS-194894-2/ČJ-2026-011506 a dne 15.7.2026 Krajskou správou a údržbou silnic Středočeského kraje, p. o. pod č.j.: 4991/26/KSUS/MHT/BEN.

Odbor dopravy Městského úřadu Brandýs nad Labem-Stará Boleslav vyhodnotil podnět ke stanovení přechodné úpravy provozu jako důvodný a přechodnou úpravu provozu stanovil, neboť s ohledem na bezpečnost a plynulost silničního provozu je nutné vyznačit a technicky

zabezpečit pracovní místo. Návrh dopravního značení rovněž odpovídá obecným požadavkům na bezpečnost a plynulost silničního provozu.

Městský úřad Brandýs nad Labem-Stará Boleslav, Odbor dopravy, v souladu s ust. § 77 odst. 5 zákona o silničním provozu nedoručoval návrh opatření obecné povahy a nevyzýval dotčené osoby k podávání připomínek nebo námitek. Městský úřad Brandýs nad Labem-Stará Boleslav, Odbor dopravy, na základě výše uvedeného oznamuje veřejnou vyhláškou opatření obecné povahy ve věci stanovení přechodné úpravy provozu na pozemních komunikacích silnici č. III/2444 ul. Veleňská, ul. Dolní náves, ul. Vinořská, silnici č. III/0105a ul. Cukrovarská a místních komunikacích ul. Krátká, ul. Liliová, ul. Akátová, ul. Zahradní v k.ú. Přezletice.

Poučení o odvolání

Proti opatření obecné povahy dle ust. § 173 odst. 2, zákona č. 500/2004 Sb., správní řád, nelze podat opravný prostředek. Opatření obecné povahy nabývá dle § 77 odst. 5 zákona o silničním provozu účinnosti pátým dnem po vyvěšení. Právní účinky doručení má výhradně doručení prostřednictvím úřední desky Městského úřadu Brandýs nad Labem-Stará Boleslav.

Orgány Policie ČR mají právo kontroly a předložení dalších podmínek zajišťujících bezpečnost a plynulost silničního provozu.

- otisk úředního razítka -

Milan Kotlář
referent odboru dopravy

Příloha:

- DIO

Toto opatření obecné povahy musí být vyvěšeno nejméně po dobu 15-ti dnů na úřední desce MěÚ Brandýs nad Labem – Stará Boleslav a Obce Přezletice.

Současně se zveřejní též způsobem umožňujícím dálkový přístup.

Vývěsní lhůta začíná den následující po dni vyvěšení, sejmutí vyhlášky je možné následující pracovní den po posledním dni vývěsní lhůty. Poslední den této lhůty je dnem doručení.

Opatření obecné povahy nabývá účinnosti pátým dnem po vyvěšení.


Po sejmutí a potvrzení termínů, prosíme, o zpětné zaslání na Odbor dopravy, MěÚ Brandýs nad Labem-Stará Boleslav, (do DS nebo e-mailem).

*Vyvěšeno dne: Sejmuto dne:
Razítko, podpis orgánu, který potvrzuje vyvěšení a sejmutí oznámení.*

Obdrží :


Účastníci:

- Žadatel
- Obec Přezletice
- Policie ČR, KŘP Středočeského kraje, ÚO Praha venkov - VÝCHOD, DI
- Krajská správa a údržba silnic Středočeského kraje, p. o.
- MěÚ Brandýs nad Labem-Stará Boleslav

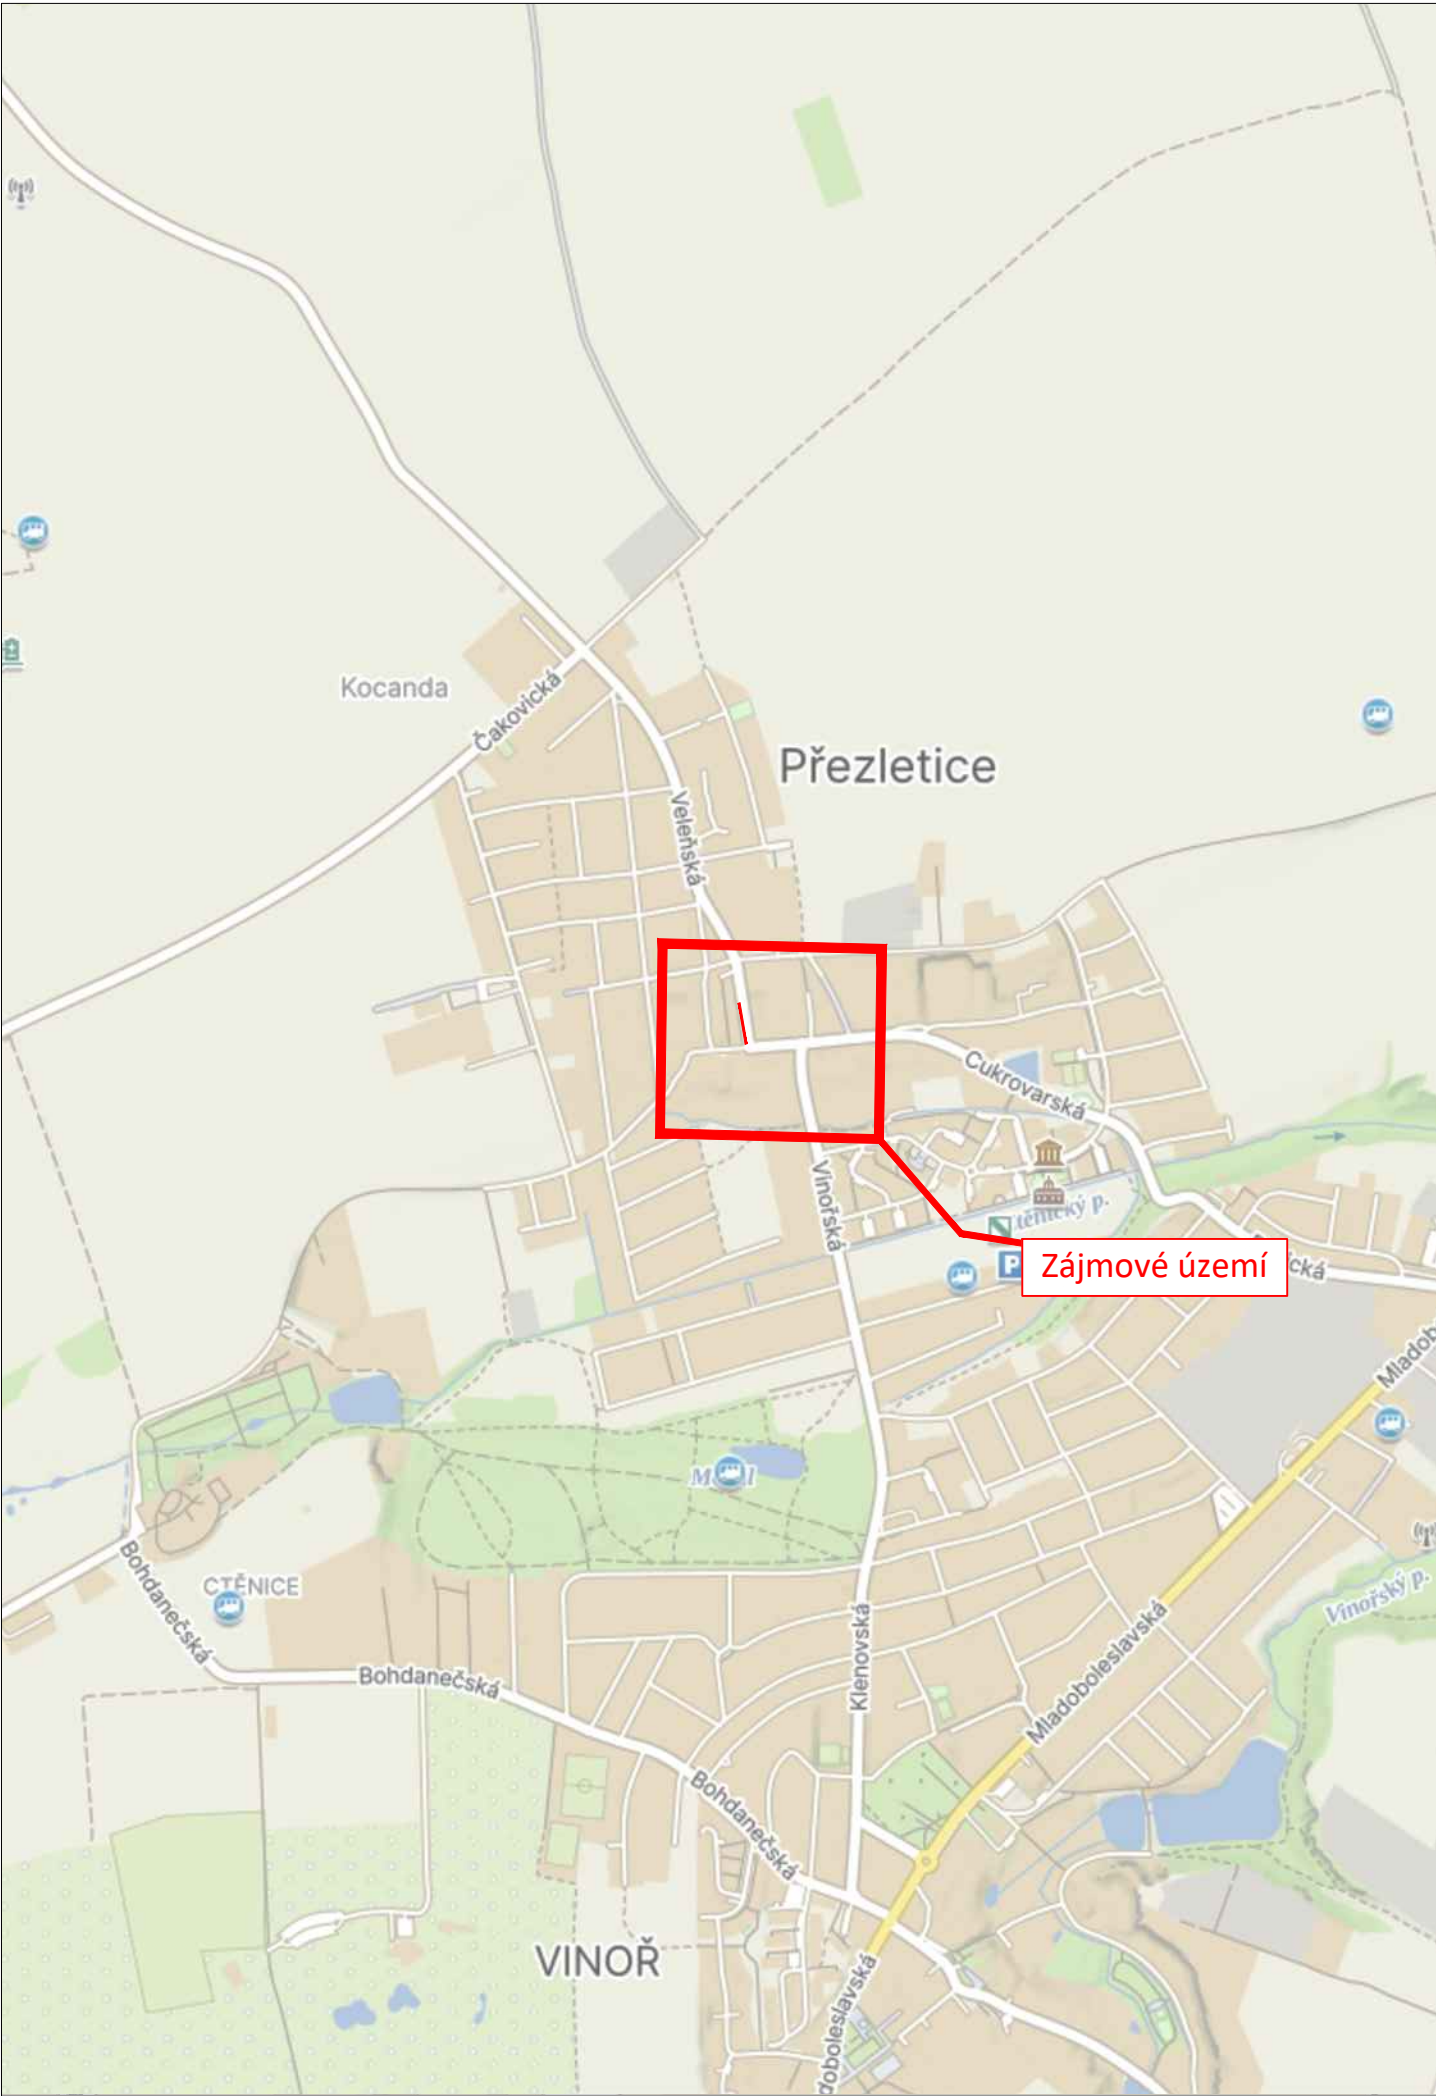


LEGENDA

návrh - SDZ

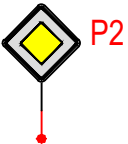

STÁVAJÍCÍ - SDZ

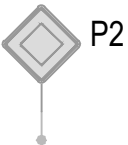

Tabulka navržených DZ

Položka	Počet
3sv + Z2 + C4a	
SSZ	2
A15 + A10	2
A15 + A10 + E7b	1
B1 + Z2	2
C2a	1
C2b	1
IP10a + IS11c (L/P)	1
IS11a	2
IS11c - L/P	4
IS11c - Rovně	1

Schválil:..... Schválil:.....



3K značky s.r.o.
Jiráskova 1519, 251 01 Říčany
tel.: +420 323 601 237, www.3kznacky.cz, info@3kznacky.cz

VYPRACOVAL: Petr Kolář	HL. INŽENÝR PROJEKTU: Jakub Turoň	INVESTOR:	
ČÍSLO ZAKÁZKY: 26 10 XXX	DATUM: 07/2026		
AKCE: III/2444 Oprava domu č.p.12		MĚŘÍTKO: 1:20 000	FORMÁT: A3
		STUPEŇ: RDS	PŘÍLOHA ČÍSLO:
PŘÍLOHA: Zájmová mapa		KOPIE ČÍSLO:	A

Místní úprava v rozporu s DIO bude zneplatněna

C

Vstupní parametry jsou u obou vjezdů stejné

Zadání

Součet intenzit v obou směrech	160	pvoz/h
Vyklizovací dráha	26,5	m
Vyklizovací rychlost vozidel	40	km/h
Saturovaný tok vozidel	1500	pvoz/h
Bezpečnostní doba	4	s

Řešení

Stupeň saturace vjezdů	0,05	-
Mezičasy	7	s
Vypočtená doba cyklu	24	s
Navržená doba cyklu	30	s
Doba volná	8	s

Kapacitní posouzení

Počet projetých vozidel za cyklus	3,3	pvoz/cykus
Počet cyklů za hodinu	120,0	-
Kapacita jednoho směru	400	pvoz/h

LEGENDA:

návrt - SDZ

STÁVAJÍCÍ - SDZ

AKCE:
III/2444 Oprava domu č.p.12

PŘÍLOHA:
Přehledná mapa

MĚŘÍTKO:
1:2500

PŘÍLOHA ČÍSLO:
B

Délka záboru: 26,5m

Délka záboru: 26,5m

Vstupní parametry jsou u obou vjezdů stejné		
Zadání	Součet intenzit v obou směrech	160 pvoz/h
	Vyklizovací dráha	26,5 m
	Vyklizovací rychlost vozidel	40 km/h
	Saturovaný tok vozidel	1500 pvoz/h
	Bezpečnostní doba	4 s
Řešení		
	Stupeň saturace vjezdů	0,05 -
	Mezičasy	7 s
	Vypočtená doba cyklu	24 s
	Navržená doba cyklu	30 s
	Doba volna	8 s
Kapacitní posouzení		
	Počet projetých vozidel za cyklus	3,3 pvoz/cykus
	Počet cyklů za hodinu	120,0 -
	Kapacita jednoho směru	400 pvoz/h

 3K značky s.r.o. Jiráskova 1519, 251 01 Říčany tel.: +420 323 601 237, www.3kznacky.cz, info@3kznacky.cz		
LEGENDA: návrh - SDZ  STÁVAJÍCÍ - SDZ 	AKCE: III/2444 Oprava domu č.p.12 PŘÍLOHA: Přehledná mapa	MĚŘÍTKO: 1:2500 PŘÍLOHA ČÍSLO: B

PŘEZLETICE

