


PROJEKT DIO

(Dopravně Inženýrské Opatření)

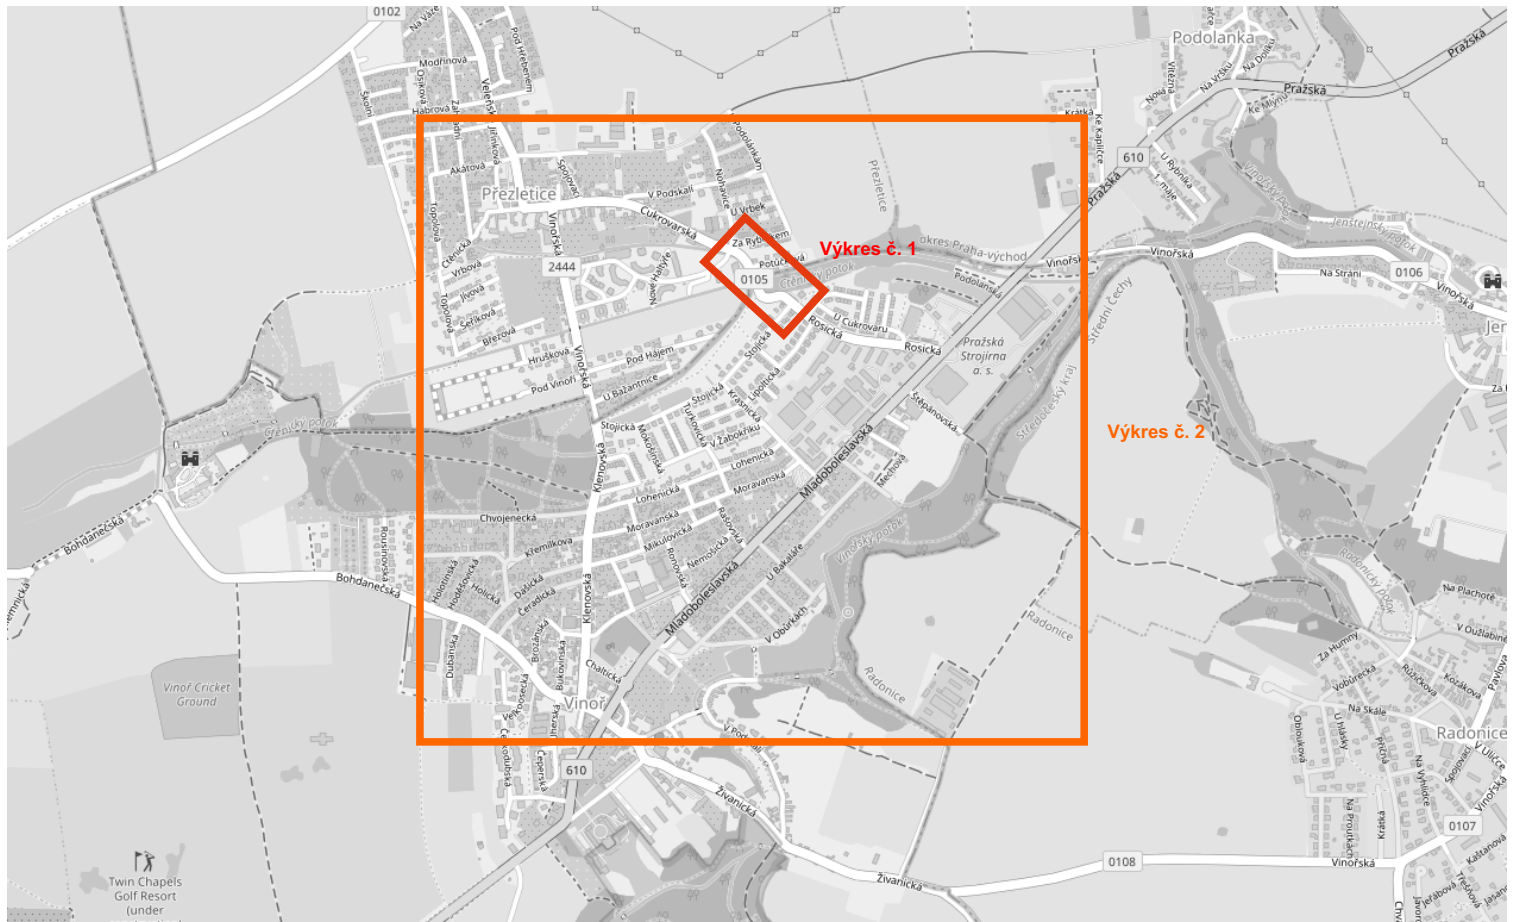

MÍSTO REALIZACE:

Ul. Rosická
190 17 Praha - Vínor

VYPRACOVAL:

Ing. Hana Durst
tel.: 723 662 755

OBJEDNATEL (INVESTOR):

Stavby mostů a.s.
Tel.: 731 535 806

POČET ETAP:

1

POČET VÝKRESŮ:

2

NÁZEV AKCE:

ZÁBOR KOMUNIKACE
- HAVARIJNÍ OPRAVA PROPUSTKU

TERMÍN REALIZACE AKCE:

DATUM VYPRACOVÁNÍ DIO:


20.4.2023

DODAVATEL:


TOP Znak s.r.o.
Starochuchelská 114/28
159 00 Praha 5
Tel.: 607 687 687
E-mail: info@topznak.cz
Web: www.topznak.cz
IČ: 06035981, DIČ: CZ06035981



POZNÁMKA:

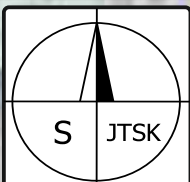

Formát: A4


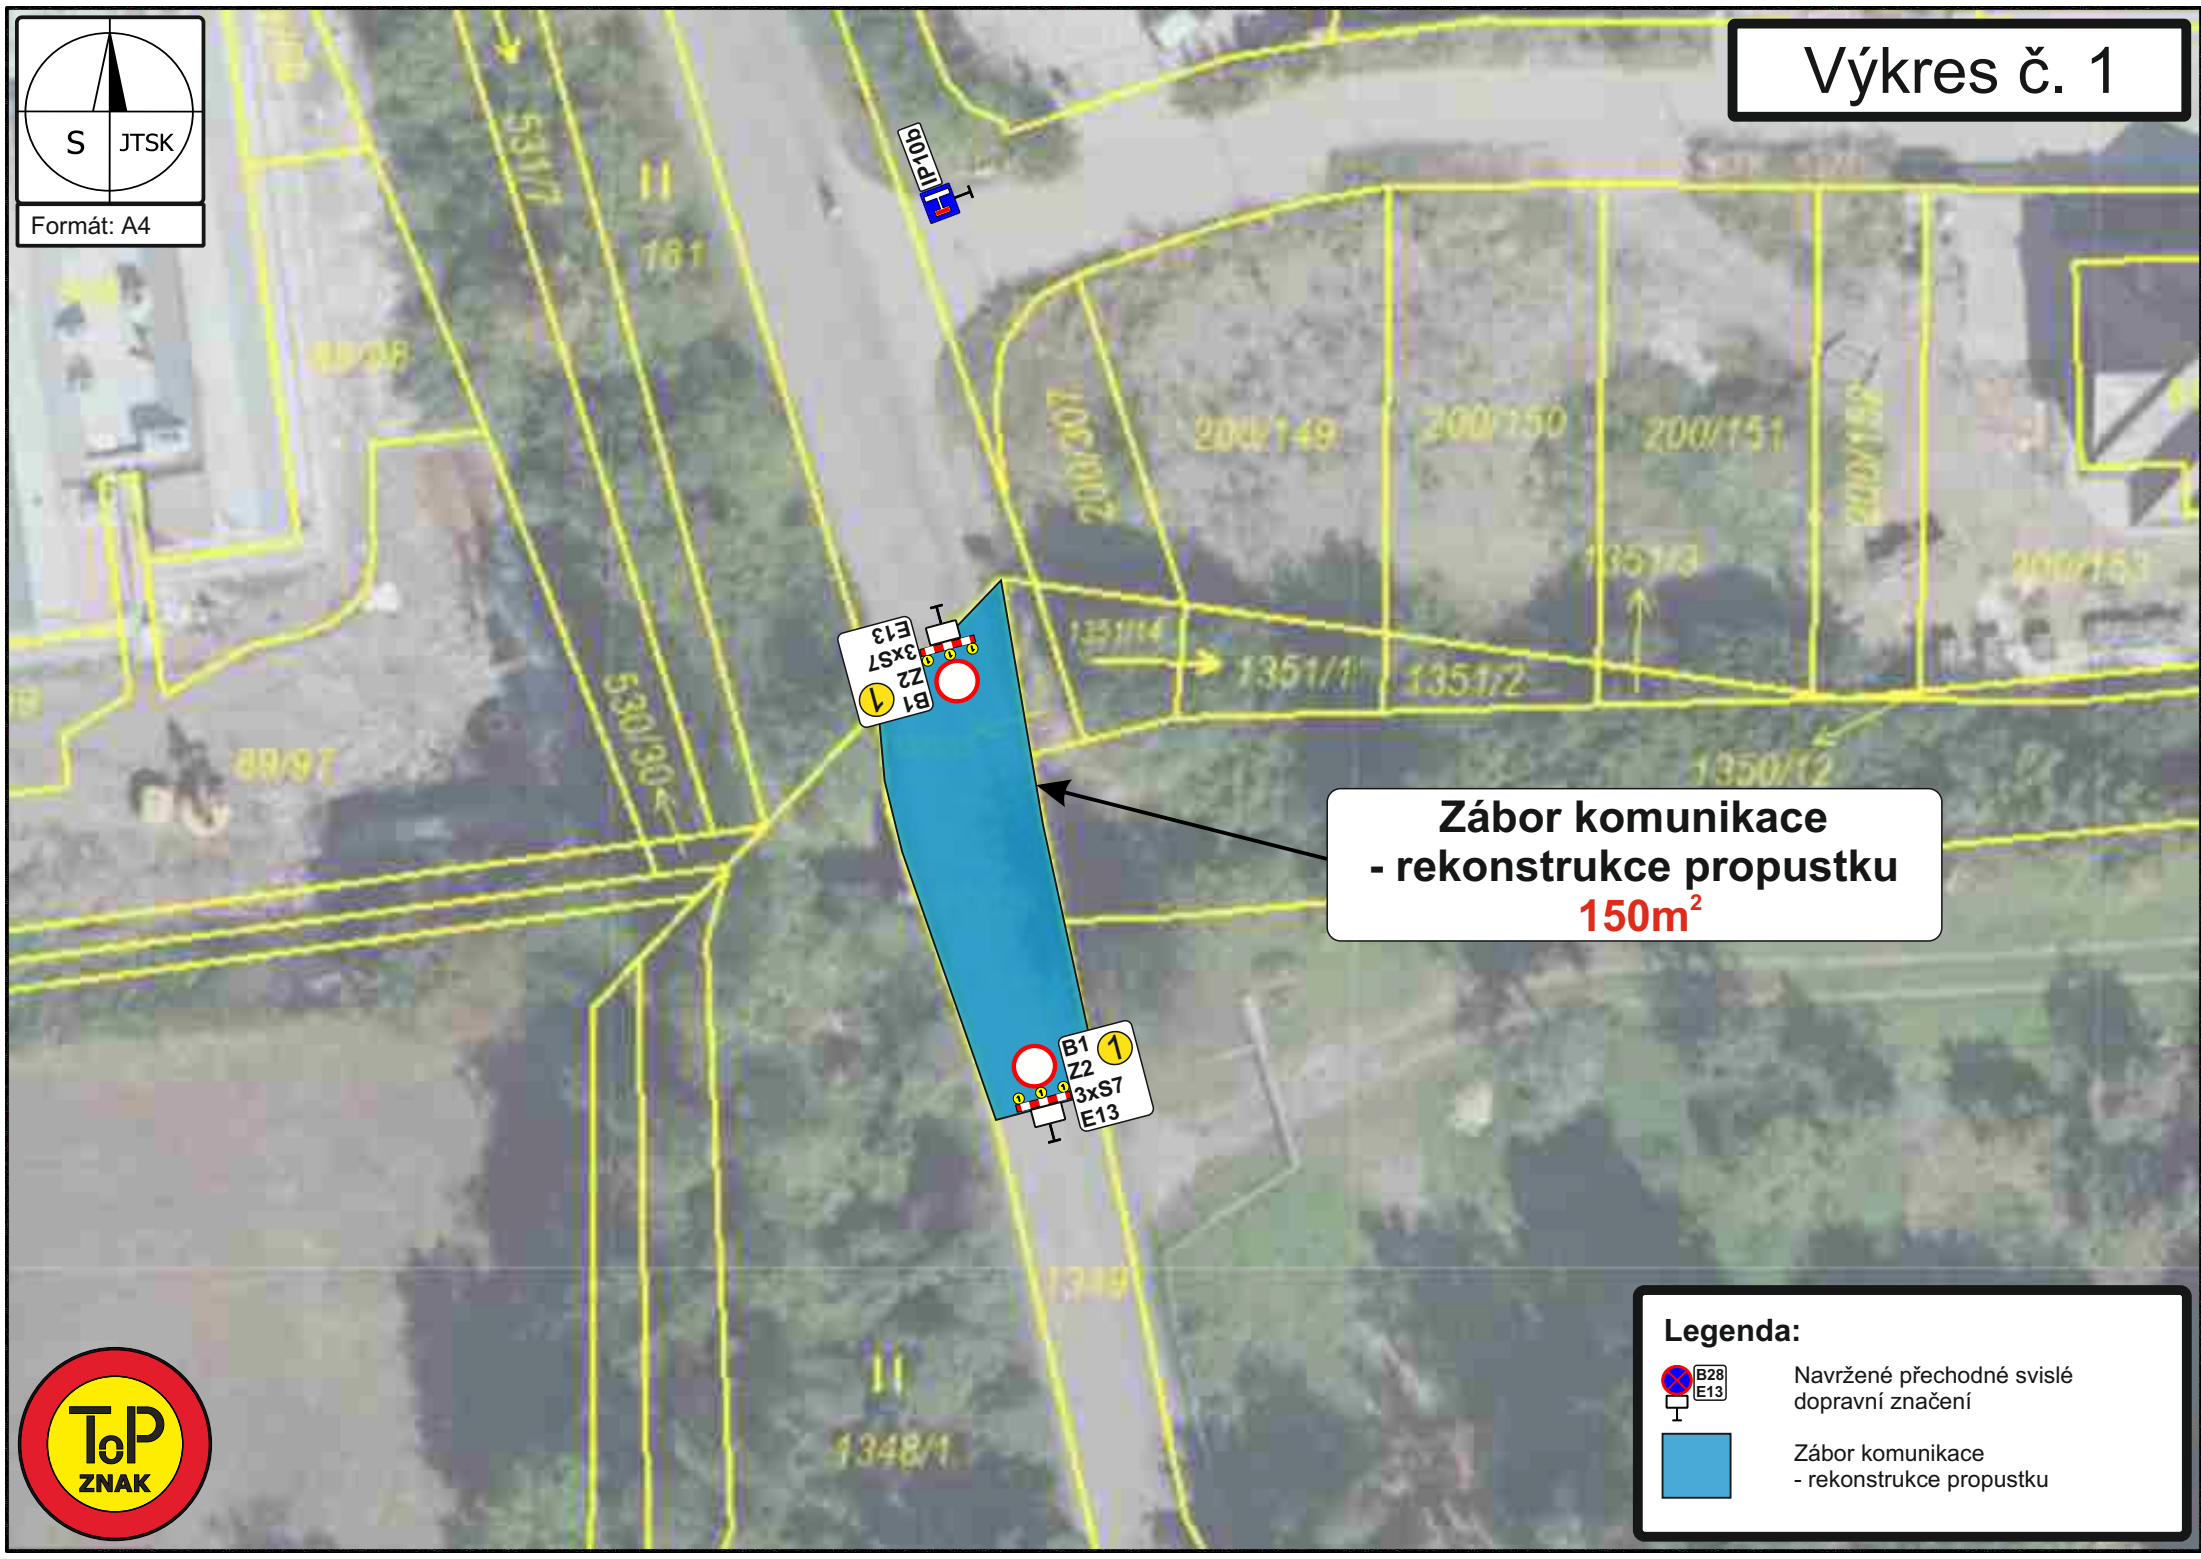


**Zábor komunikace
- rekonstrukce propustku
150m²**



Legenda:

- Navržené přechodné svislé dopravní značení
- Zábor komunikace - rekonstrukce propustku

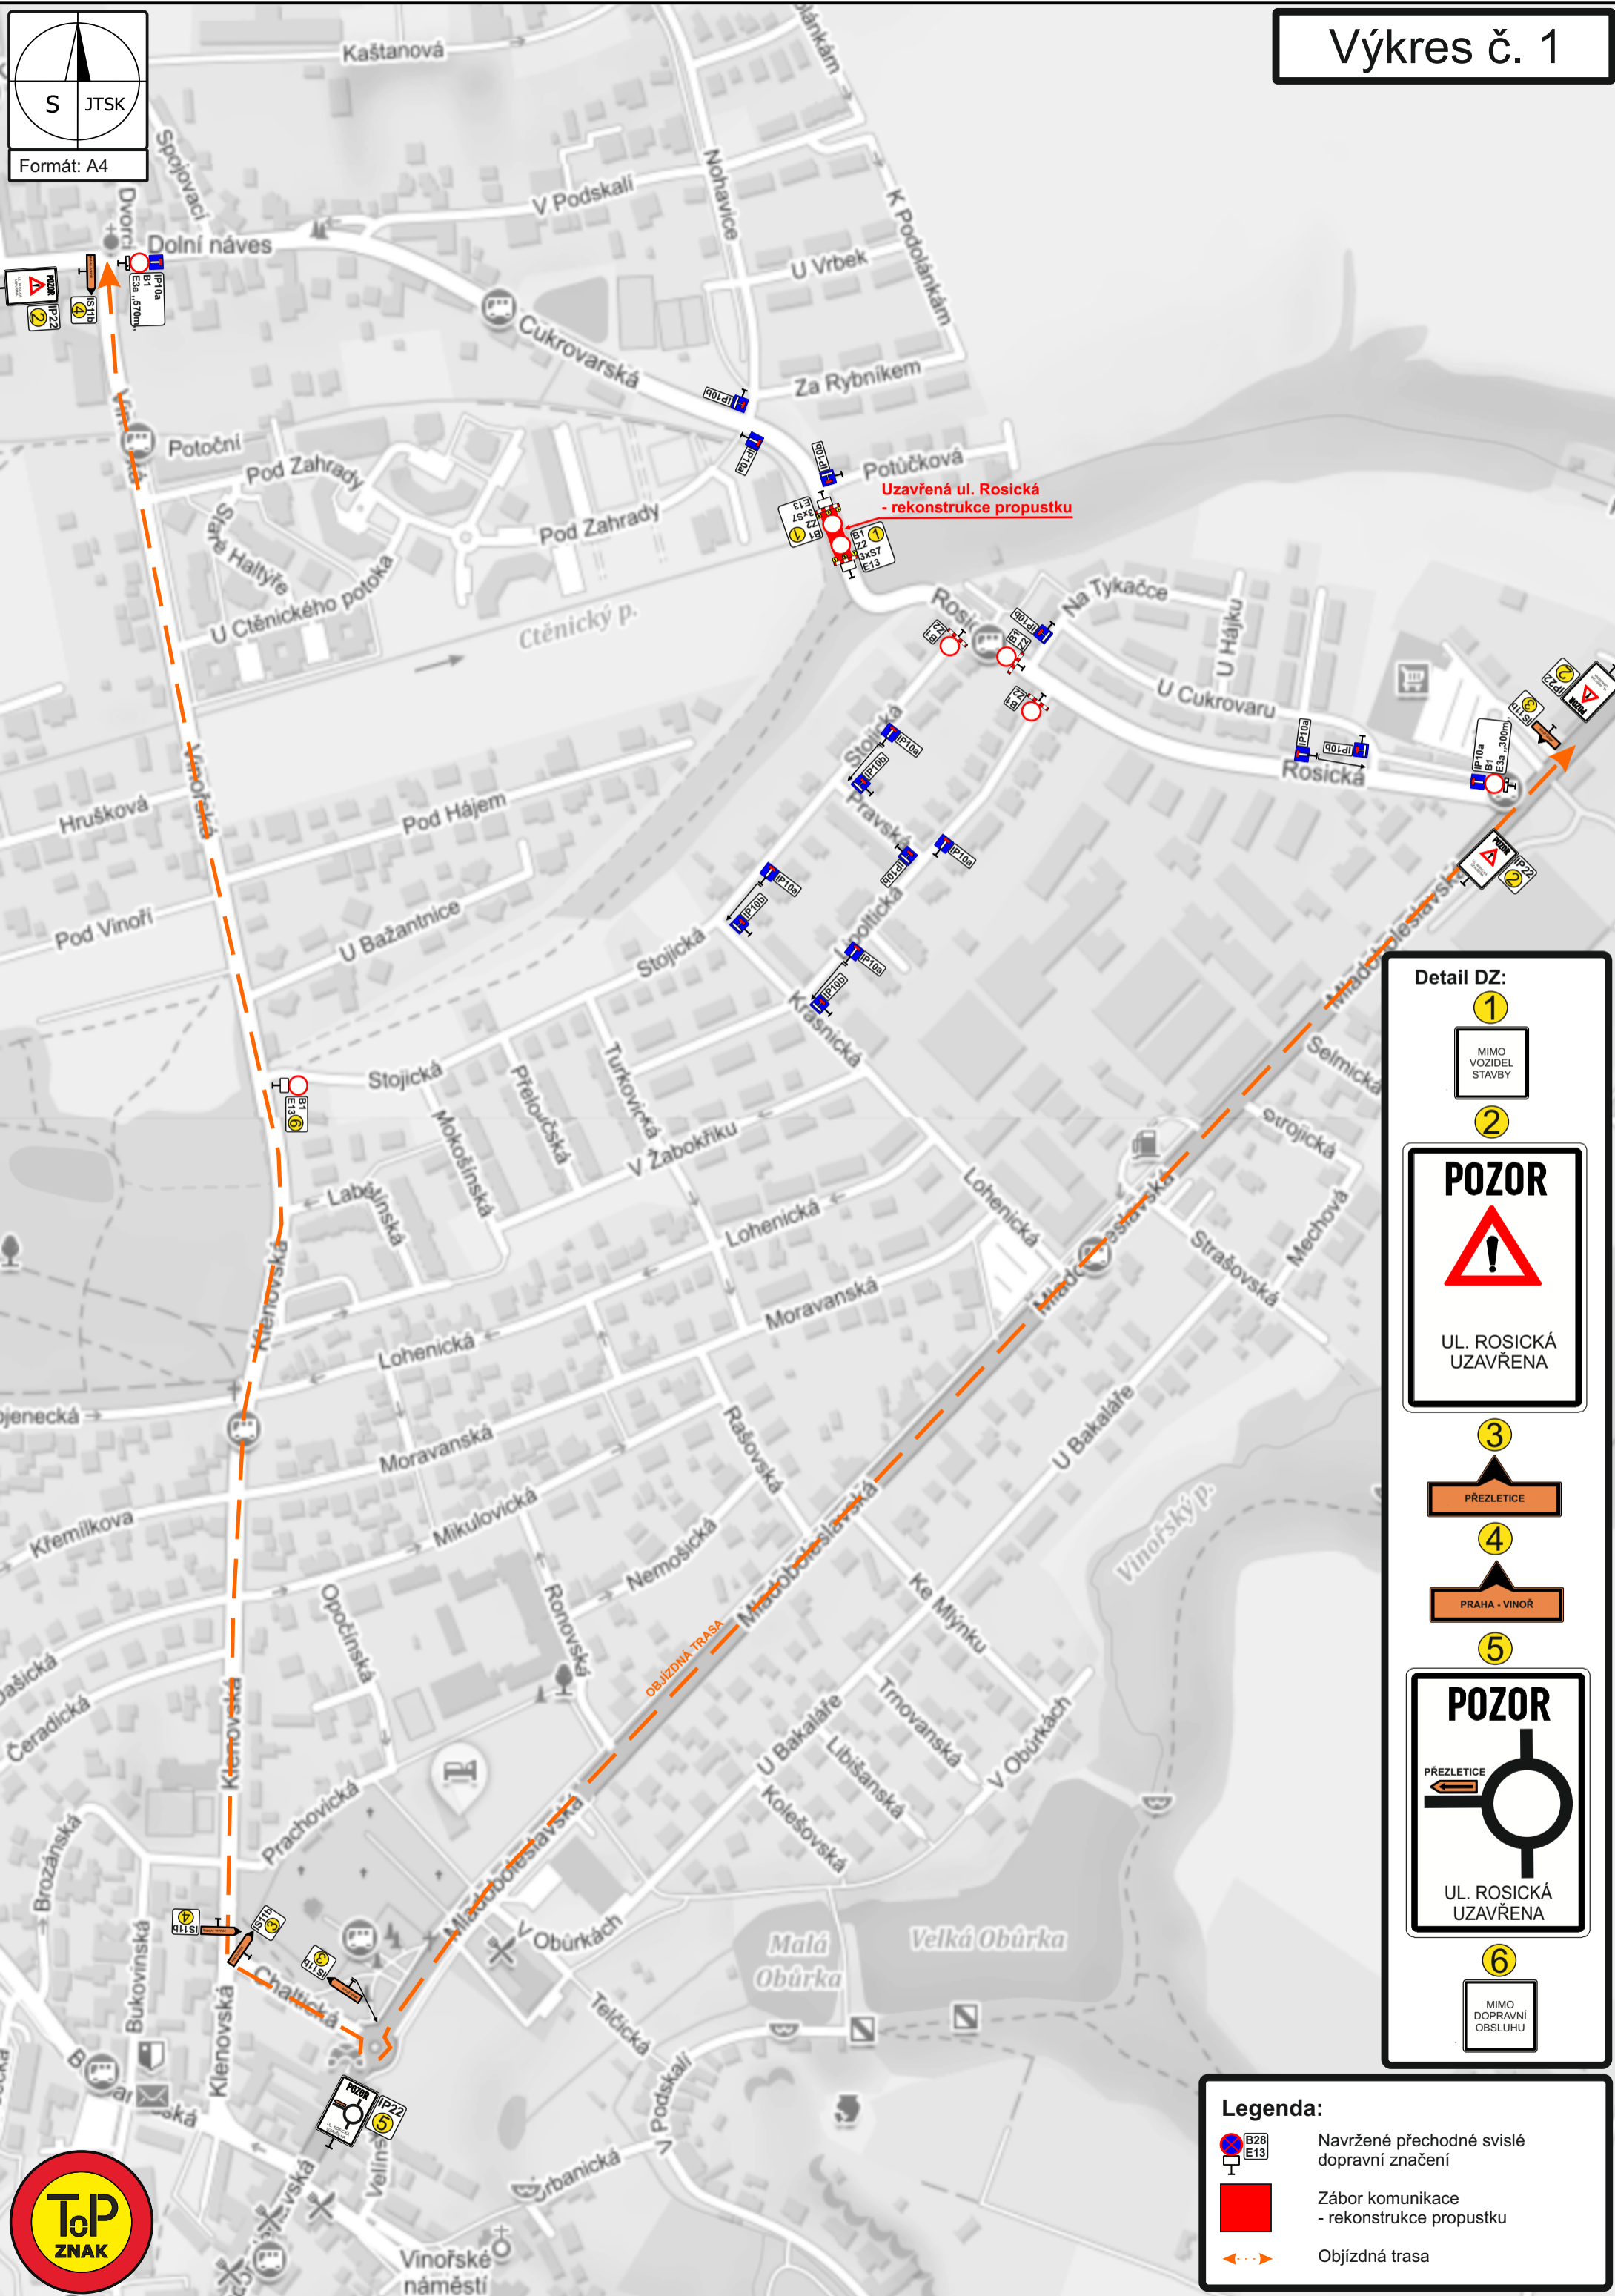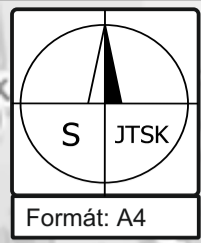

Detail DZ:

- 1 MIMO VOZIDEL STAVBY
- 2 **POZOR**
UL. ROSICKÁ UZAVŘENA
- 3 PŘEZLETICE
- 4 PRAHA - VINŮR
- 5 **POZOR**
PŘEZLETICE
UL. ROSICKÁ UZAVŘENA
- 6 MIMO DOPRAVNÍ OBSLUHU

Legenda:

- Navržené přechodné svislé dopravní značení
- Zábor komunikace - rekonstrukce propustku
- Objízdná trasa

