



Městský úřad Brandýs nad Labem-Stará Boleslav
Masarykovo náměstí 1/6
250 01 Brandýs nad Labem-Stará Boleslav



Odbor dopravy

Naše čj.: MÚBNLSB-OD-108670/2026-KOTMI
Naše sp. zn.: OD-20657/2026-KOTMI
Vyřizuje: Milan Kotlář
Tel.: 326909344
E-mail: milan.kotlar@brandysko.cz

Ing. Petr Janoušek
Nad Kolčavkou č. p. 6/906
190 00 PRAHA 9

Datum: 24.08.2026

K vyvěšení:

- Městský úřad Brandýs nad Labem – Stará Boleslav
- Obec Přezletice

Veřejná vyhláška

Oznámení o návrhu opatření obecné povahy a výzva k uplatnění připomínek nebo námitek

Městský úřad Brandýs nad Labem – Stará Boleslav, Odbor dopravy, správní orgán oprávněný ke stanovení místní úpravy provozu na pozemních komunikacích podle ustanovení § 77 odst. 1 písm. c) zákona č. 361/2000 Sb., o provozu na pozemních komunikacích a o změnách některých zákonů, ve znění pozdějších předpisů, dále jen „zákon o provozu na pozemních komunikacích“, podle ustanovení § 171 zákona č. 500/2004 Sb., správní řád, ve znění pozdějších předpisů, dále jen „správní řád“, ve smyslu ustanovení § 77 odst. 5 zákona o provozu na pozemních komunikacích

oznamuje zahájení řízení o
stanovení místní úpravy provozu na pozemních komunikacích

Návrh opatření obecné povahy spočívá v úpravě provozu na pozemní komunikaci ul. Slepá v k.ú. Přezletice. Městský úřad Brandýs nad Labem – Stará Boleslav, Odbor dopravy (dále též „správní orgán“) obdržel podnět od žadatele Ing. Petra Hanzala, byt. Na Váze 215, 250 73 Přezletice zastoupeného na základě plné moci Ing. Petrem Janouškem, se sídlem Nad Kolčavkou 6/906, 190 00 Praha 9 o vydání stanovení místní úpravy provozu spočívající v umístění svislého dopravního značení IZ5a, IZ5b, IZ8a (B20a, B29), IZ8b (B20a, B29), IP11b na pozemní komunikaci ul. Slepá v k.ú. Přezletice z důvodu výstavby dvou dvojdomů v ul. Slepá a zajištění bezpečnosti a plynulosti silničního provozu.

Návrh rozmístění dopravního značení - viz. příloha DIO, které je nedílnou součástí tohoto oznámení.

Návrh projednán s Policií České republiky (Krajské ředitelství policie Středočeského kraje, Územní odbor Praha venkov - VÝCHOD, Dopravní inspektorát), dotčeným orgánem podle ustanovení § 77 odst. 2 písm. b) zákona o provozu na pozemních komunikacích.

Podle § 172 odst. 1 správního řádu správní orgán

vyzývá

dotčené osoby, aby k návrhu opatření ve lhůtě 30 dnů ode dne zveřejnění podávaly u správního orgánu písemné odůvodněné připomínky nebo námitky, a vlastníky nemovitostí, jejichž práva a povinnosti nebo zájmy související s výkonem vlastnického práva mohou být opatřením obecné povahy přímo dotčeny, aby podali proti návrhu opatření písemné odůvodněné námitky v zákonné lhůtě do 30 dnů ode dne jeho zveřejnění.

Poučení:

Podle ustanovení § 172 správního řádu mohou opatřením dotčené osoby a dotčení vlastníci nemovitostí podávat připomínky nebo námitky k jeho návrhu, respektive v případě vlastníků nemovitostí písemné odůvodněné námitky. Vlastníkům k tomuto správní řád určuje lhůtu 30 dnů. Vzhledem k tomu, že dotčeným osobám na rozdíl od dotčených vlastníků nemovitostí nestanoví lhůtu k podání připomínek nebo námitek, určil tuto lhůtu správní orgán, a to v téže délce 30 dnů ode dne zveřejnění. Dnem zveřejnění je poslední den lhůty určené pro vyvěšení na úřední desce. K později uplatněným námitkám nebo připomínkám se nepřihlíží a zmeškání úkonu nelze prominout.

Milan Kotlář
referent odboru dopravy

Příloha: DIO

Tato veřejná vyhláška musí být vyvěšena nejméně po dobu 15-ti dnů na úřední desce Městského úřadu Brandýs nad Labem – Stará Boleslav a na úřední desce Obce Přezletice.

Vývěsní lhůta začíná den následujícím po dni vyvěšení, sejmutí vyhlášky je možné následující pracovní den po posledním dni vývěsní lhůty. Poslední den této lhůty je dnem doručení.

Po uplynutí lhůty vraťte potvrzenou veřejnou vyhlášku Městskému úřadu Brandýs nad Labem – Stará Boleslav, odboru dopravy, zpět.



vyvěšeno dne:

sejmuto dne:

Razítko, podpis orgánu, který potvrzuje vyvěšení a sejmutí oznámení.

Zveřejnění způsobem umožňující dálkový přístup dne:

Razítko, podpis orgánu, který potvrzuje předepsané vyvěšení a sejmutí tohoto oznámení a jeho zveřejnění způsobem umožňujícím dálkový přístup

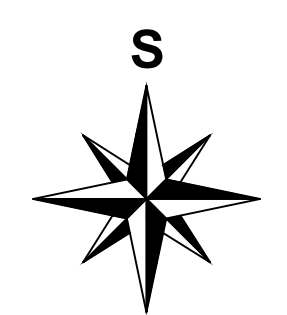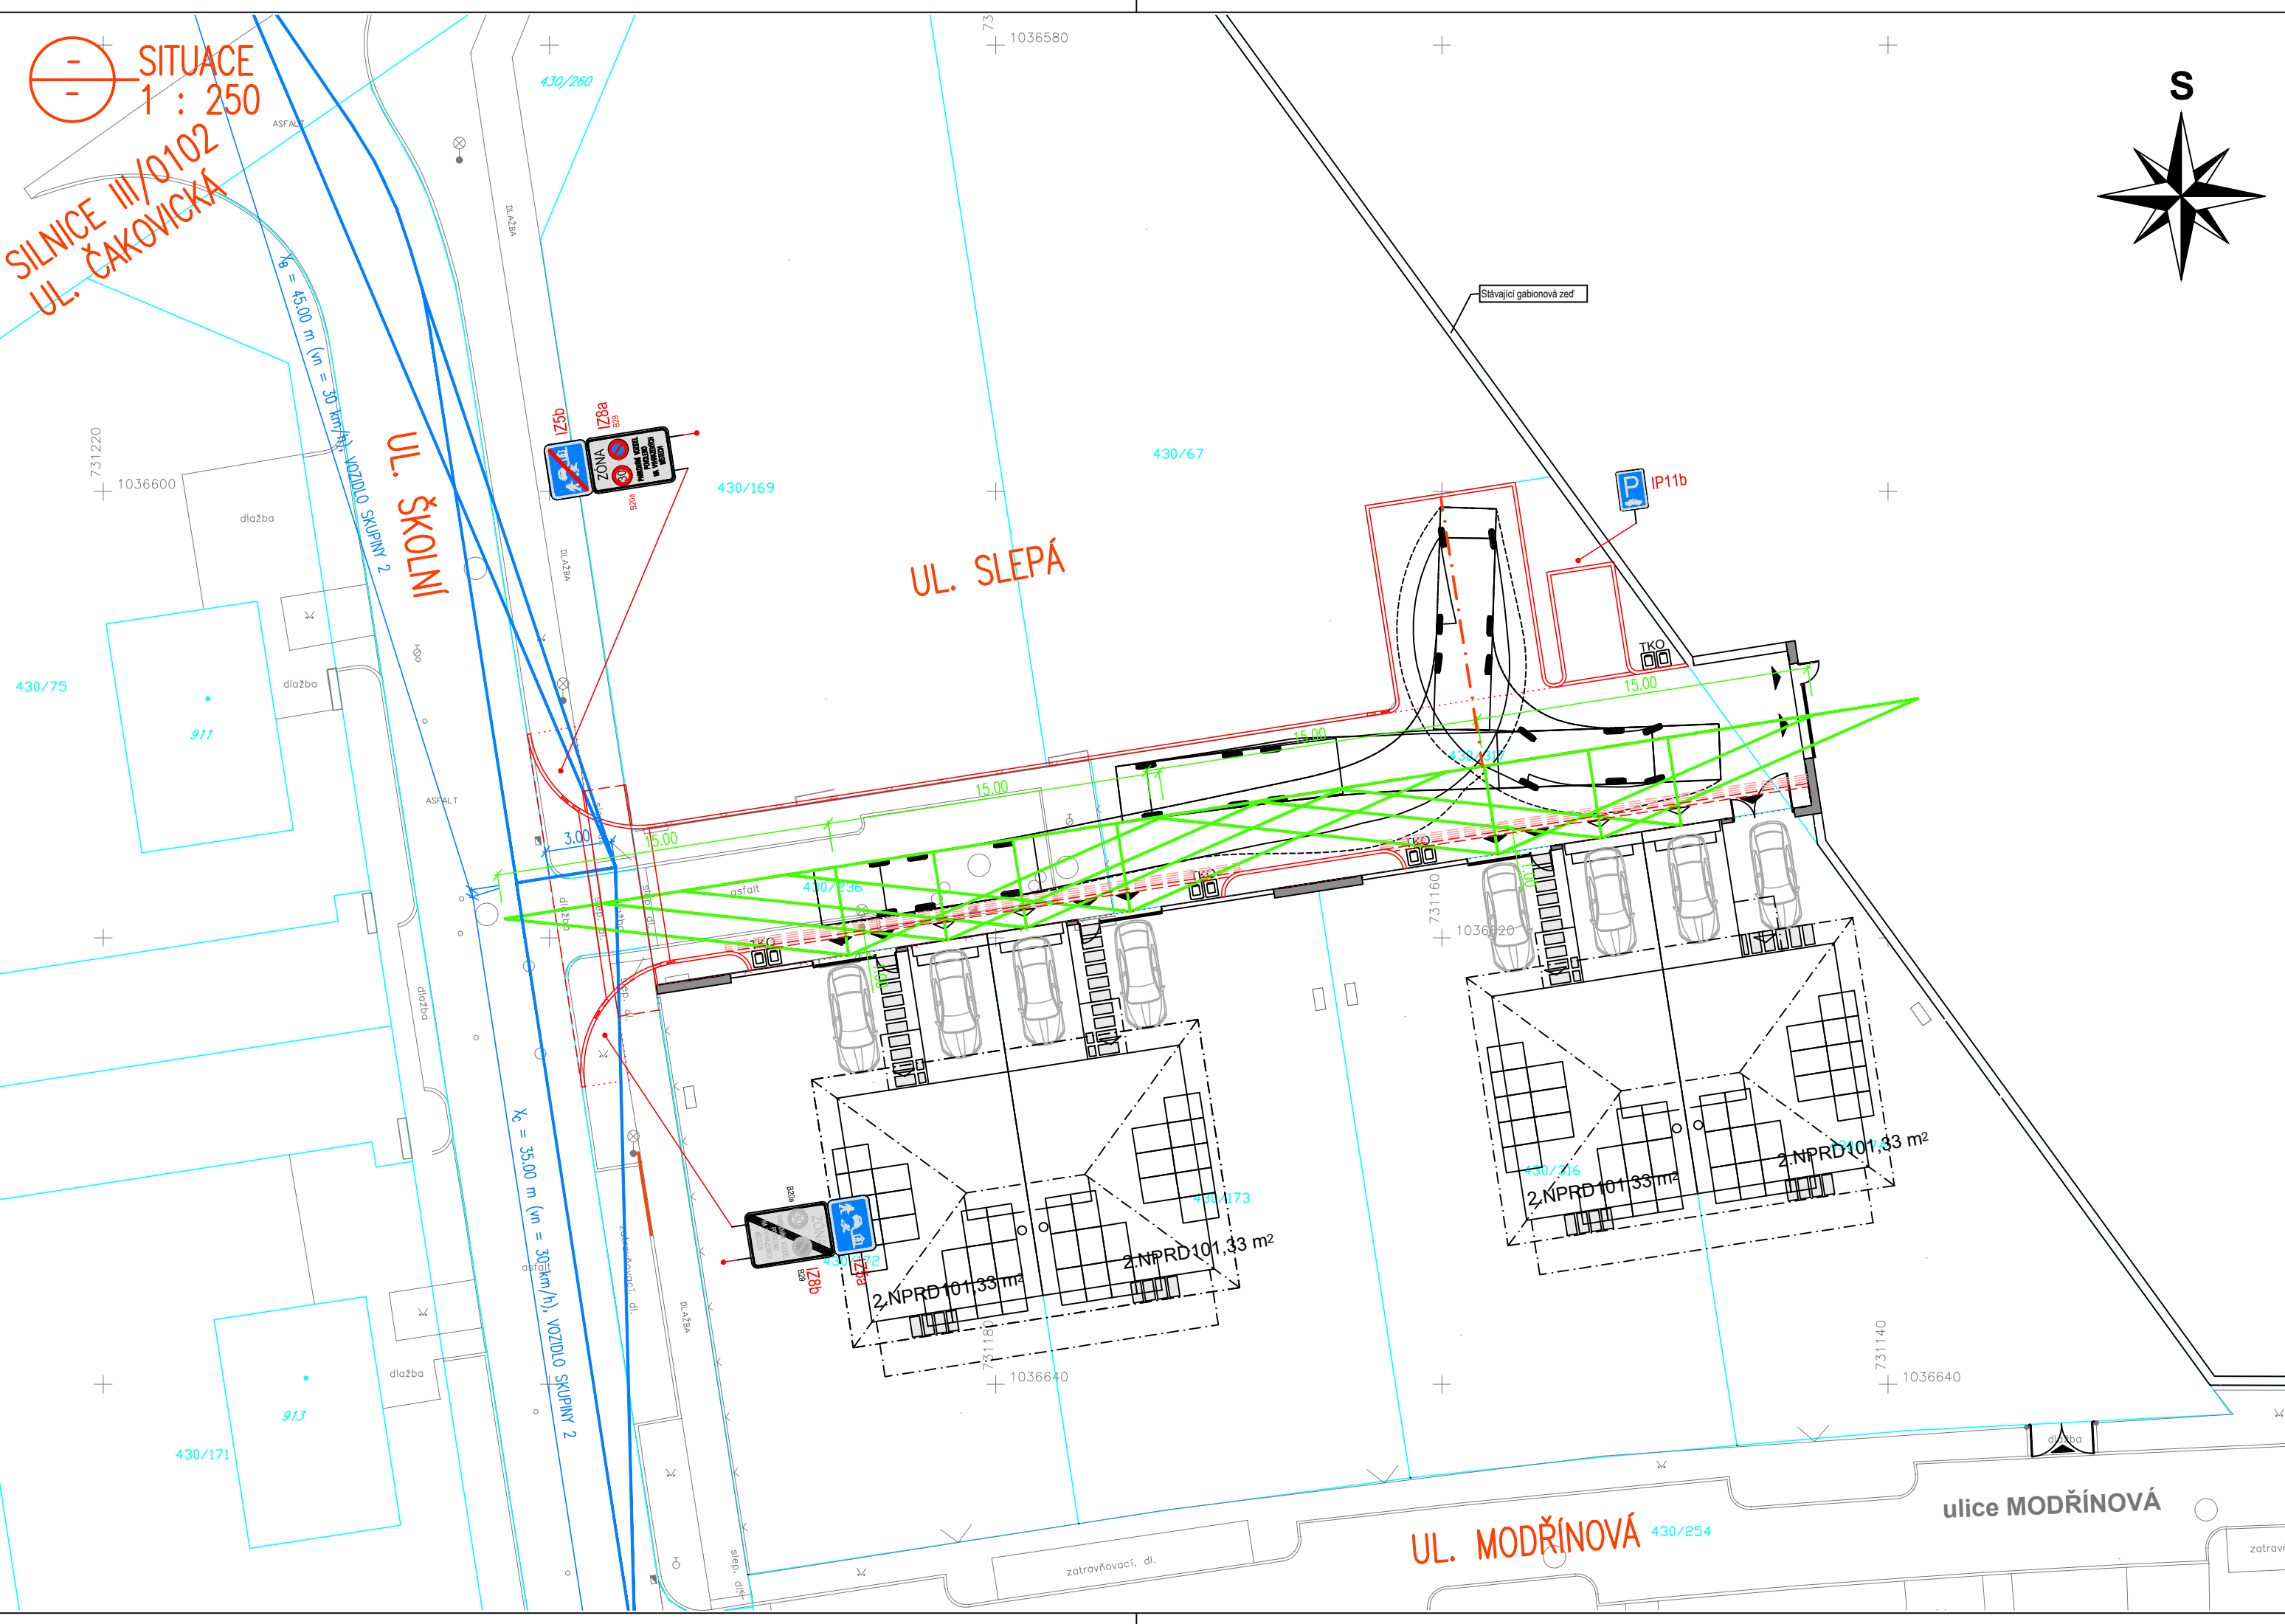

LEGENDA INŽENÝRSKÝCH SÍTÍ STÁVAJÍCÍ:

- PODZEMNÍ SDĚLOVACÍ VEDENÍ
- PODZEMNÍ VEDENÍ NN
- PODZEMNÍ VEDENÍ VN
- VEŘEJNÉ OSVĚTLENÍ
- VODOVOD
- KANALIZACE DEŠŤOVÁ
- KANALIZACE TLAKOVÁ
- STL PLYNOVOD

LEGENDA HRANIC POZEMKŮ:

- KATASTRÁLNÍ HRANICE
- ČÍSLA PARCEL DLE KN

LEGENDA:

- ROZHLEDOVÝ TROJÚHELNÍK DLE ČSN 73 6102
- ROZHLEDOVÝ TROJÚHELNÍK SJEZDŮ DLE TP 103

ZHOTOVITEL

AXDE ATELIER s.r.o.
IČ 465 099 25
nám.Svobody 450, 500 02 Hradec Králové

VEDOUČÍ A ZODPOVĚDNÝ PROJEKTANT
Ing. arch. Tomáš Vychodil, ČKA 00751

ZODPOVĚDNÝ PROJEKTANT
Kamil Hronovský, ČKAIT: 0601891

OBJEDNATEL
SJM Ing. Hanzal Petr a Hanzalová Šárka
Na Váze 215, 25073 Přezletice

AKCE
DVA DVOJDOMY, VČETNĚ ZPEVNĚNÝCH PLOCH A
INŽENÝRSKÝCH SÍTÍ

obec Přezletice, k.ú.Přezletice
parc.č.: 430/67, 430/71, 430/169, 430/172, 430/173, 430/174, 430/236, 430/254, 430/259, 430/260,

STUPĚN / FÁZE PROJEKTU	REVIZE	DATUM	11.07.2023
DUR + DPS			
NÁZEV VÝKRESU		PROFESE	
SITUACE - DOPRAVNÍ ZNAČENÍ			AS
FORMÁT	MĚŘÍTKO	ČÍSLO VÝKRESU	
3xA4	1:250		K.06.