



Městský úřad Brandýs nad Labem-Stará Boleslav
Masarykovo náměstí 1/6
250 01 Brandýs nad Labem-Stará Boleslav



Odbor dopravy

Naše čj.: MÚBNLSB-OD-153771/2025-VEVEM

Naše sp. zn.: OD-25941/2025-KOTMI

Vyřizuje: Ing. Emil Veverka

Tel.: 326 909 343

E-mail: emil.veverka@brandysko.cz

Datum: 10.12.2025

Veřejná vyhláška

Opatření obecné povahy

Městský úřad Brandýs nad Labem-Stará Boleslav, Odbor dopravy, jako příslušný orgán státní správy ve věcech provozu na pozemních komunikacích podle § 124 odst. 6 zákona č. 361/2000 Sb., o provozu na pozemních komunikacích a o změnách některých zákonů (zákon o silničním provozu), ve znění pozdějších předpisů, dále jen „zákon o silničním provozu“, na základě podnětu společnosti CR Project s.r.o., se sídlem Pod Borkem 319, 293 01 Mladá Boleslav, IČ: 27086135

stanovuje

přechodnou úpravu provozu na pozemních komunikacích v k.ú. Přezletice na silnicích č. III/2444, č. III/0102, č. III/0105a a přilehlých místních komunikacích

podle § 77 odst. 1 písm. c) zákona o silničním provozu v návaznosti na ust. § 77 odst. 5 zákona o silničním provozu a ust. § 171 zákona č. 500/2004 Sb., správní řád, ve znění pozdějších předpisů, v tomto rozsahu:

Místo stanovení: silnice č. III/2444 (staničení km 5,550 – 6,760), silnice č. III/0102 (staničení km 0,850 – 0,99), silnice č. III/0105a (staničení km 0,500 – 0,580), přilehlé místní komunikace vše v k.ú. Přezletice

Přechodná úprava provozu spočívá v umístění svislého dopravního značení A12, B4, B20a, P2, P3, P4, P6, P7, P8, C4a, IP 6, IP10a, IP26a, IP26b, IS3b, IS3c, IS3d, IS12a, IS12b, IJ4a, E2b, E2d, E7b, E13, vodorovného dopravního značení V1a, V2b, V5, V7, V11a, V13a, dopravního zařízení Z4b a dopravního zrcadla na silnicích č. III/2444, č. III/0102, č. III/0105a a přilehlých místních komunikacích v k.ú. Přezletice. Návrh rozmístění dopravního značení - viz. příloha DIO1, DIO2, DIO3, které je nedílnou součástí tohoto oznámení.

Odpovědná osoba: Ing. Jaroslav Pihera, tel. 733 780 149, COLAS CZ, Rubeška 215/1, 190 00 Praha 9,

Důvod stanovení: předčasné užívání stavby: III/2444 a III/0105A Přezletice, průtah – I.etapa

Platnost stanovení: po dobu předčasného užívání stavby

Podmínky stanovení:

- 1) Dopravní značení, případně dopravní zařízení, dále jen „DZ“ bude instalováno odbornou firmou. Osoba zodpovědná za umístění, údržbu a demontáž DZ je povinna po celou dobu užití zajistit okamžitou a nepřetržitou údržbu DZ tak, aby byla zajištěna jeho plná funkčnost. DZ musí být pravidelně kontrolováno. Přiměřeně ke klimatickým podmínkám musí být osobou odpovědnou zajištěna viditelnost a čitelnost DZ a bude opatřeno dostatečným počtem podstavců, aby nedocházelo k jejich spadnutí vlivem nárazového větru. Veškeré přechodné DZ bude umístěno tak, aby nezasahovalo do rozhledových poměrů při výjezdu z vedlejších komunikací. Viditelnost dopravních značek musí být zajištěna ve vzdálenosti min. 50 m. DZ, které je v rozporu s přechodnou úpravou provozu, bude zakryto.
- 2) Dopravní značení musí svým provedením odpovídat zákonu o silničním provozu, vyhlášce č. 294/2015 Sb. a ČSN EN 12 899-1. Dopravní značení bude provedeno a instalováno v souladu s TP 66 – Zásady pro označování pracovních míst na pozemních komunikacích. Žadatel je povinen zajišťovat průběžnou kontrolu a údržbu dopravního značení a zařízení tak, aby bylo v řádném stavu.
- 3) Toto stanovení není použitelné samostatně, pouze jako součást rozhodnutí o povolení předčasného užívání stavby, které vydá v dané věci příslušný stavební úřad. Přechodná úprava provozu bude instalována na dobu nezbytně nutnou pro stanovený účel. V případě, že nebude rozhodnutí v této věci využito, nebude DZ osazeno.
- 4) Jakmile pominou důvody pro osazení přechodného dopravního značení a zařízení bude neprodleně obnovena úprava provozu.

Odůvodnění

Městský úřad Brandýs nad Labem-Stará Boleslav, Odbor dopravy, obdržel dne 10.12.2025 podnět žadatele na stanovení přechodné úpravy provozu ve výše uvedeném rozsahu z důvodu nezbytnosti povolení předčasného užívání stavby: III/2444 a III/0105A Přezletice, průtah – I.etapa.

Odbor dopravy Městského úřadu Brandýs nad Labem-Stará Boleslav vyhodnotil podnět ke stanovení přechodné úpravy provozu jako důvodný a přechodnou úpravu provozu stanovil. Návrh dopravního značení rovněž odpovídá obecným požadavkům na bezpečnost a plynulost silničního provozu.

Městský úřad Brandýs nad Labem-Stará Boleslav, Odbor dopravy, v souladu s ust. § 77 odst. 5 zákona o silničním provozu nedoručoval návrh opatření obecné povahy a nevyzýval dotčené osoby k podávání připomínek nebo námitek. Městský úřad Brandýs nad Labem-Stará Boleslav, Odbor dopravy, na základě výše uvedeného oznamuje veřejnou vyhláškou opatření obecné povahy ve věci stanovení přechodné úpravy provozu na silnicích v k.ú. Přezletice na silnicích č. III/2444, č. III/0102, č. III/0105a a přilehlých místních komunikacích.

Poučení

Proti opatření obecné povahy dle ust. § 173 odst. 2, zákona č. 500/2004 Sb., správní řád, nelze podat opravný prostředek. Opatření obecné povahy nabývá dle § 77 odst. 5 zákona o silničním provozu účinnosti pátým dnem po vyvěšení. Právní účinky doručení má výhradně doručení prostřednictvím úřední desky Městského úřadu Brandýs nad Labem-Stará Boleslav.

Orgány Policie ČR mají právo kontroly a předložení dalších podmínek zajišťujících bezpečnost a plynulost silničního provozu.

- otisk úředního razítka -

Ing. Emil Veverka
referent silniční hospodářství

Přílohy: situace DIO1-DIO3

Obdrží: (do vlastních rukou)

- žadatel
- OÚ Předměřice
- Krajské ředitelství policie Středočeského kraje, DI Praha venkov-VÝCHOD,
- Krajská správa a údržba silnic Středočeského kraje, příspěvková organizace,

Tato veřejná vyhláška musí být vyvěšena nejméně po dobu 15-ti dnů na úřední desce MěÚ Brandýs nad Labem-Stará Boleslav a OÚ Přezletice.

Vývěsní lhůta začíná den následující po dni vyvěšení, sejmutí vyhlášky je možné následující pracovní den po posledním dni vývěsní lhůty. Poslední den této lhůty je dnem doručení a dnem nabytí účinnosti.

Právní účinky doručení má výhradně doručení veřejnou vyhláškou prostřednictvím úřední desky MěÚ Brandýs nad Labem-Stará Boleslav.

Po uplynutí lhůty vraťte potvrzenou veřejnou vyhlášku MěÚ Brandýs nad Labem-Stará Boleslav zpět.


vypraveno dne:

vyvěšeno dne: sejmuto dne:

Razítko, podpis orgánu, který potvrzuje vyvěšení a sejmutí oznámení.

Zveřejněno způsobem umožňujícím dálkový přístup dne:

Razítko a podpis orgánu, který tímto potvrzuje předepsané vyvěšení a sejmutí tohoto oznámení a jeho zveřejnění způsobem umožňujícím dálkový přístup:

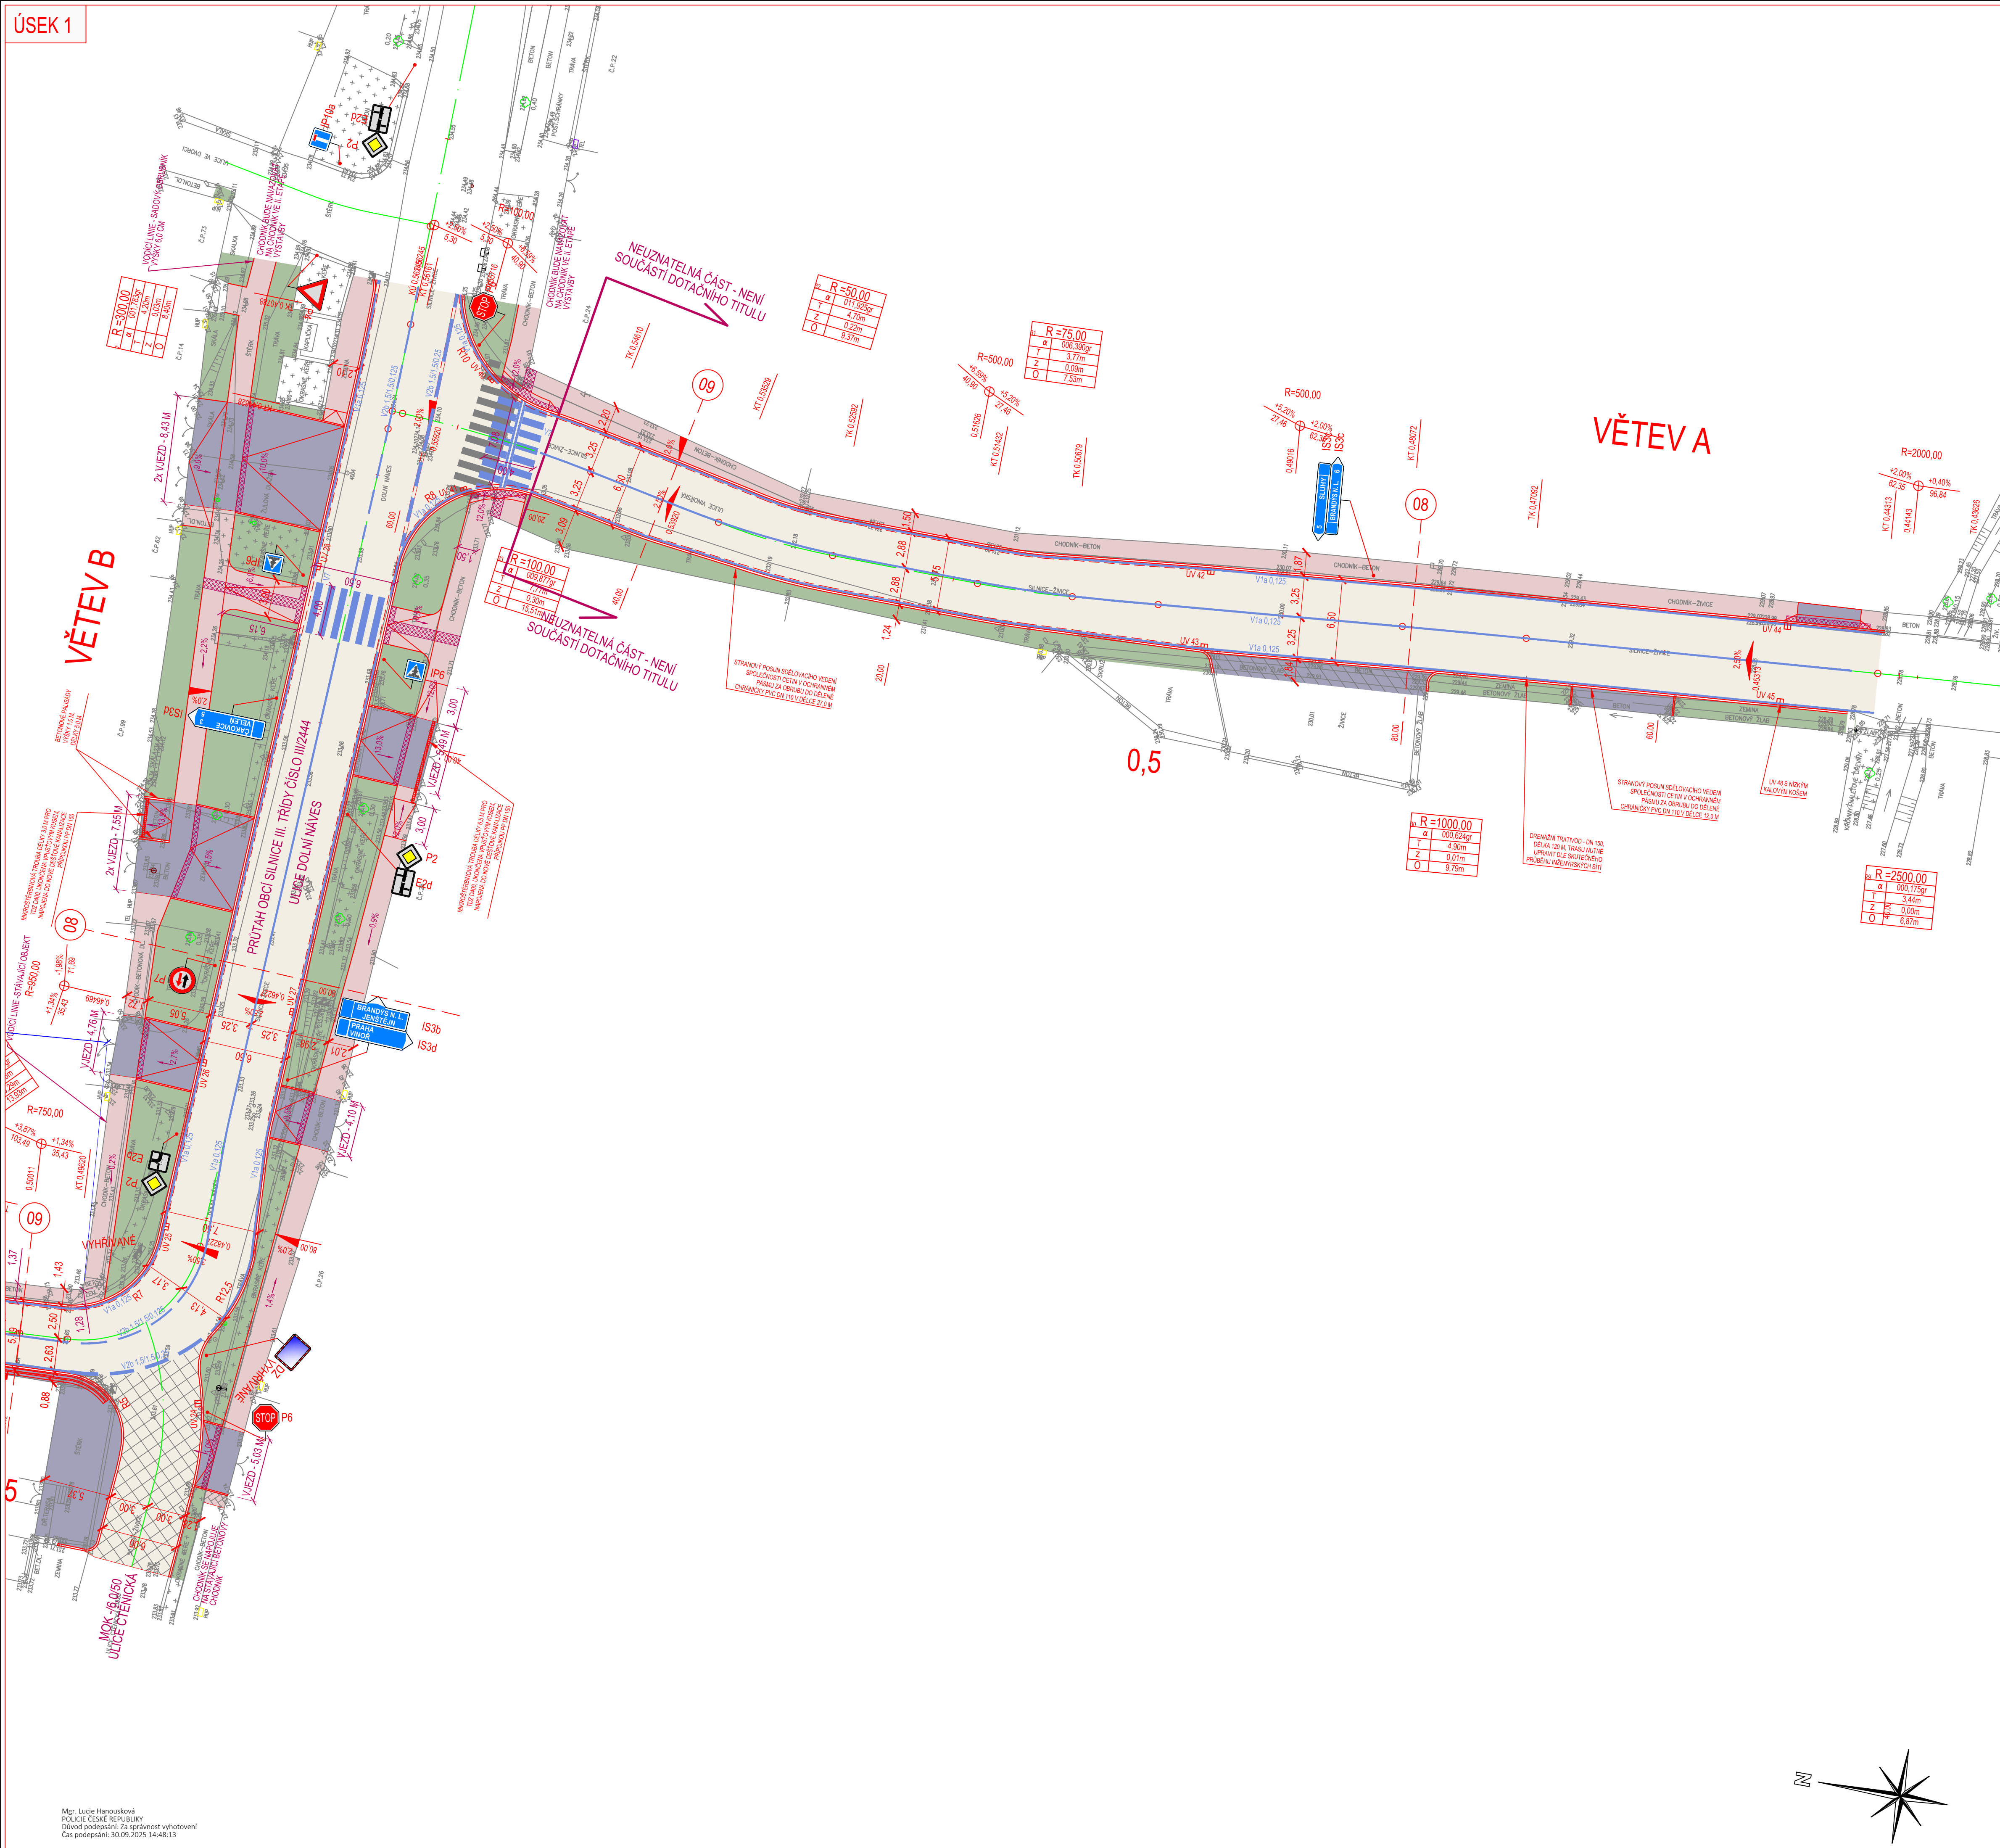

	KOMINIKACE PRO AUTOMOBILOVOU DOPRAVU - ASFALTOVÝ KRYTÍ DLE KONSTRUKČNÍHO SOUVISUTVÍ KS Ib.
	KOMINIKACE PRO AUTOMOBILOVOU DOPRAVU - NÁPOJENÍ NA STÁVAJÍCÍ STAV - ASFALTOVÝ KRYTÍ DLE KONSTRUKČNÍHO SOUVISUTVÍ KS Ib.
	KOMINIKACE PRO AUTOMOBILOVOU DOPRAVU - NÁPOJENÍ NA STÁVAJÍCÍ STAV - ASFALTOVÝ KRYTÍ - PŘEZDOVÁNÍ DLE KONSTRUKČNÍHO SOUVISUTVÍ KS Ib.
	AUTOMOBUSOVÝ ZÁVLN - KRYT ZE ŽULOVÝCH KOSTEK VELKÝCH DLE KONSTRUKČNÍHO SOUVISUTVÍ KS Ila.
	VJEZDOVÉ OSTRŮVKY - KRYT ZE ŽULOVÝCH KOSTEK VELKÝCH DLE KONSTRUKČNÍHO SOUVISUTVÍ KS Ila.
	CHODNÍK - KRYT Z BETONOVÉ ZÁMKOVÉ DLAŽBY ŠEDÉ BARVY TVARU ČUHLA DLE KONSTRUKČNÍHO SOUVISUTVÍ KS IV.
	VJEZDY - KRYT Z BETONOVÉ ZÁMKOVÉ DLAŽBY TMAVÉ ŠEDÉ BARVY TVARU ČUHLA DLE KONSTRUKČNÍHO SOUVISUTVÍ KS IV.
	CHODNÍK - NÁPOJENÍ NA STÁVAJÍCÍ STAV - KRYT Z BETONOVÉ ZÁMKOVÉ DLAŽBY BARVY A TVARU POLE STÁVAJÍCÍHO STAVU DLE KONSTRUKČNÍHO SOUVISUTVÍ KS III.
	VJEZDY - NÁPOJENÍ NA STÁVAJÍCÍ STAV - KRYT Z BETONOVÉ ZÁMKOVÉ DLAŽBY BARVY A TVARU POLE STÁVAJÍCÍHO STAVU DLE KONSTRUKČNÍHO SOUVISUTVÍ KS IV.
	PLOCHA ZELÉNÉ (ZATRAVNĚNÍ) DLE KONSTRUKČNÍHO SOUVISUTVÍ KS V.
	PLOCHA KAČÍRKU (PLAVENÉHO RŮŽNHO KAMENIVA) DLE KONSTRUKČNÍHO SOUVISUTVÍ KS VI.
	NEZPEVĚNÁ KRANICE, NEZPEVĚNÉ VJEZDY - ŠTEKROUŠ ŠO 0/32
	RELIEFÍ DLAŽBA ČERVENÉ BARVY
	CHRÁŇKA PVC DN 110 (OCHRANA KABELOVÉHO VEDENÍ)
	KACENÍ DŘEVIN





CR PROJECT
CONSTRUCTIONS&ROADS


CR PROJECT s.r.o., POD BORKEM 319, 293 01 Mladá Boleslav

tel.: +420 326 700 666 GSM GATE: +420 606 602 039
fax: +420 326 700 665 e-mail: info@crproject.cz
URL: <http://www.crproject.cz>

stavba: III/2444 A III/0105A PŘEZLETICE, PRŮTAH - I. ETAPA		HIP:	Ing. Jan Adamčík
číslo zakázky:	2024-065	číslo zakázky:	2024-065
stupeň dokumentace:	RDS	datum:	09.2024
číslo:	D - STAVEBNÍ ČÁST	měřítko:	1:250
objekt:	SO.101 - KOMUNIKACE A AUTOBUSOVÉ ZÁLIVY, SO.102 - CHODNÍKY, VJEZDY A ZELEN	výkres číslo:	02a
obsah:	PODROBNÁ SITUACE	výkres číslo:	02a
název dig.souboru:	Situace_R_radnice.dwg	číslo přílohy:	D-101, 102-02a

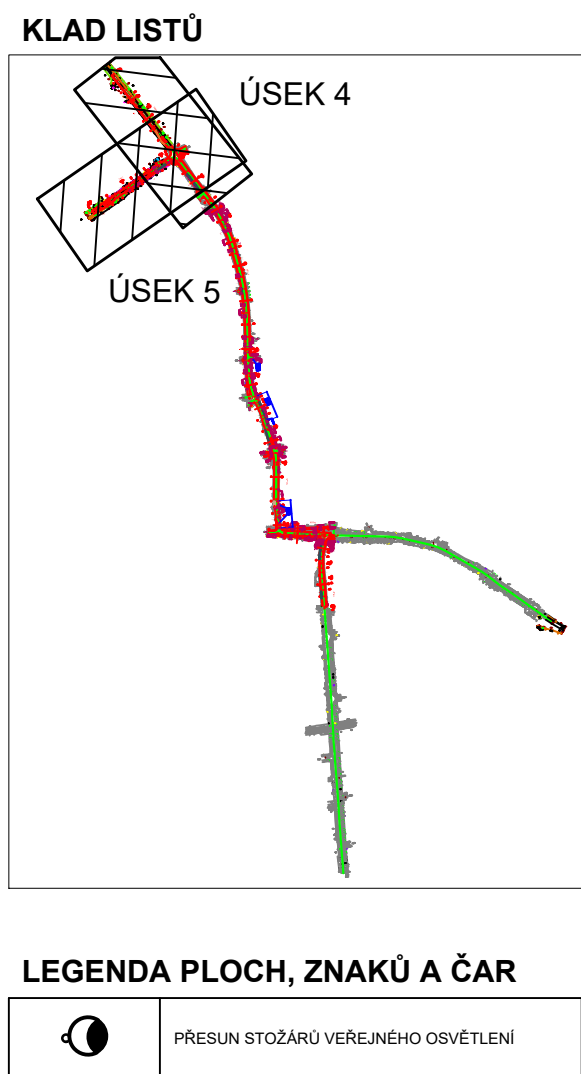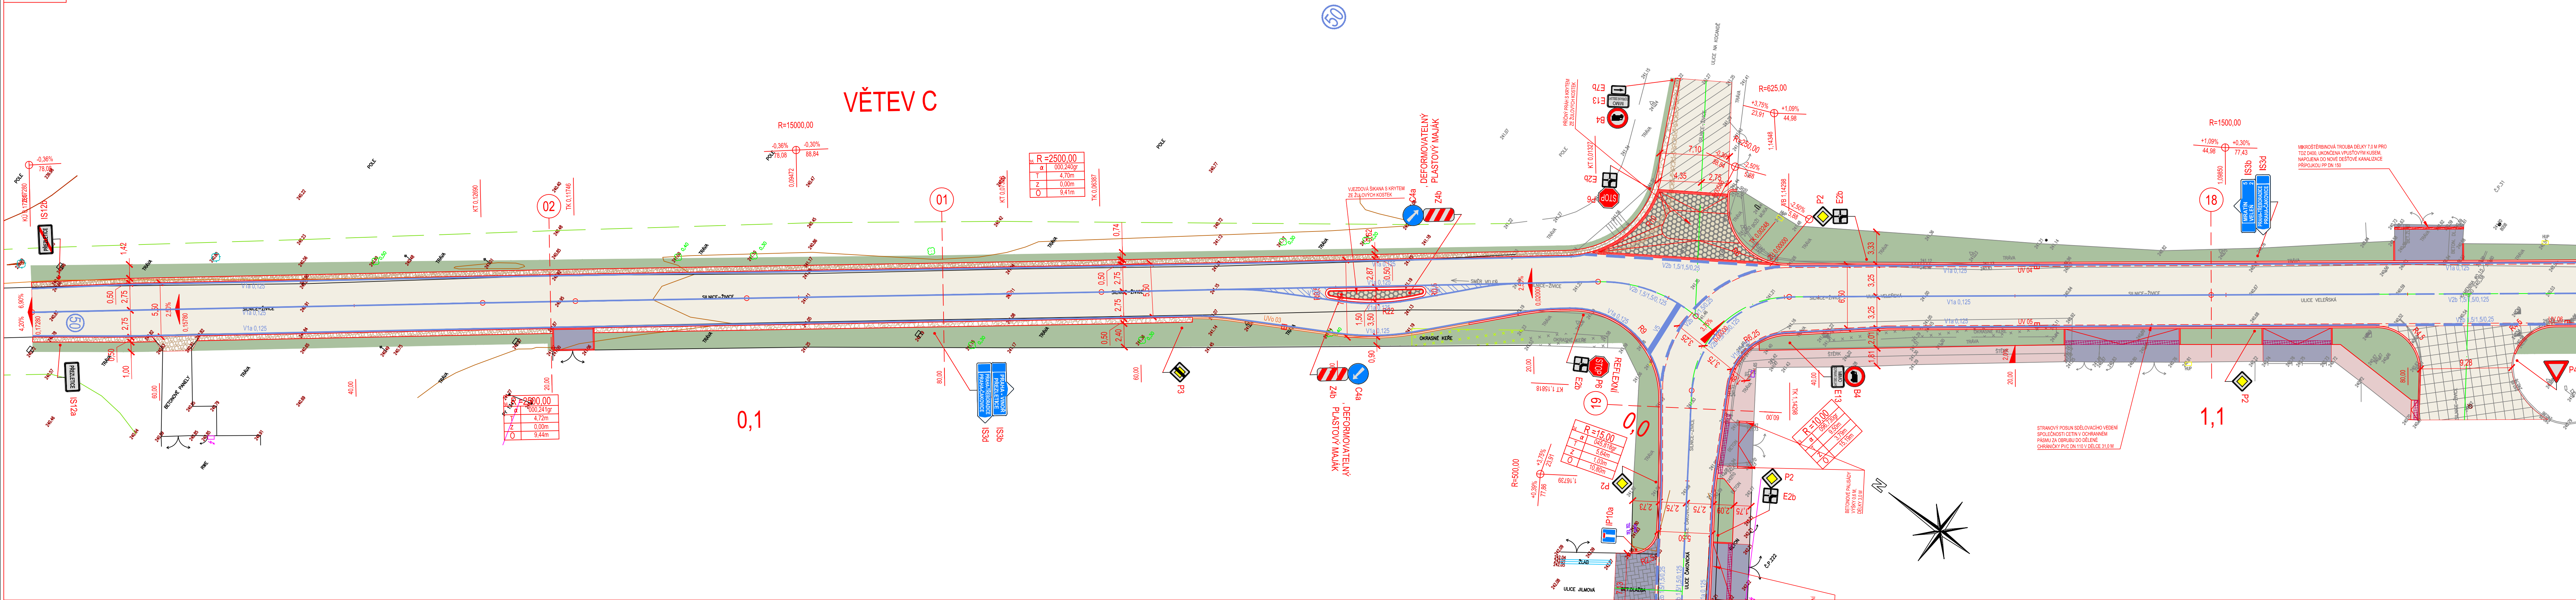

	KOMUNIKACE PRO AUTOMOBILOVOU DOPRAVU - ASFALTOVÝ KRYT DLE KONSTRUKČNÍHO SOUVŘSTVÍ KS II.
	KOMUNIKACE PRO AUTOMOBILOVOU DOPRAVU - NÁPOJENÍ NA STÁVAJÍCÍ STAV - ASFALTOVÝ KRYT DLE KONSTRUKČNÍHO SOUVŘSTVÍ KS II.
	KOMUNIKACE PRO AUTOMOBILOVOU DOPRAVU - NÁPOJENÍ NA STÁVAJÍCÍ STAV - ASFALTOVÝ KRYT - PŘEDŽÁVKA DLE KONSTRUKČNÍHO SOUVŘSTVÍ KS II.
	AUTOBUSOVÝ ŽÁLIV - KRYT ZE ŽULOVÝCH KOSTEK VELKÝCH DLE KONSTRUKČNÍHO SOUVŘSTVÍ KS II.
	VJEZDOVÉ OSTRŮVKY - KRYT ZE ŽULOVÝCH KOSTEK VELKÝCH DLE KONSTRUKČNÍHO SOUVŘSTVÍ KS II.
	CHODNÍK - KRYT Z BETONOVÉ ZÁMKOVÉ DLAŽBY ŠEDÉ BARVY TVARU ČÍLA DLE KONSTRUKČNÍHO SOUVŘSTVÍ KS II.
	VJEZDY - KRYT Z BETONOVÉ ZÁMKOVÉ DLAŽBY TVARU ŠEDÉ BARVY TVARU ČÍLA DLE KONSTRUKČNÍHO SOUVŘSTVÍ KS IV.
	CHODNÍK - NÁPOJENÍ NA STÁVAJÍCÍ STAV - KRYT Z BETONOVÉ ZÁMKOVÉ DLAŽBY BARVY A TVARU PODLE STÁVAJÍCÍHO STAVU DLE KONSTRUKČNÍHO SOUVŘSTVÍ KS II.
	VJEZDY - NÁPOJENÍ NA STÁVAJÍCÍ STAV - KRYT Z BETONOVÉ ZÁMKOVÉ DLAŽBY BARVY A TVARU PODLE STÁVAJÍCÍHO STAVU DLE KONSTRUKČNÍHO SOUVŘSTVÍ KS IV.
	PLOCHA ZELENÉ (ZATRAVNĚNÍ) DLE KONSTRUKČNÍHO SOUVŘSTVÍ KS V.
	PLOCHA KACÍRKU (PLAVENÉHO RÍČNÍHO KAMENIVA) DLE KONSTRUKČNÍHO SOUVŘSTVÍ KS VI.
	NEZPEVNĚNÁ KRAJNICE, NEZPEVNĚNÉ VJEZDY - ŠTERKORT SD 002
	RELIEFNI DLAŽBA ČERVENÉ BARVY
	NOVÉ SVĚTLÉ DOPRAVNÍ ZNAČENÍ
	VODODROBNÉ DOPRAVNÍ ZNAČENÍ

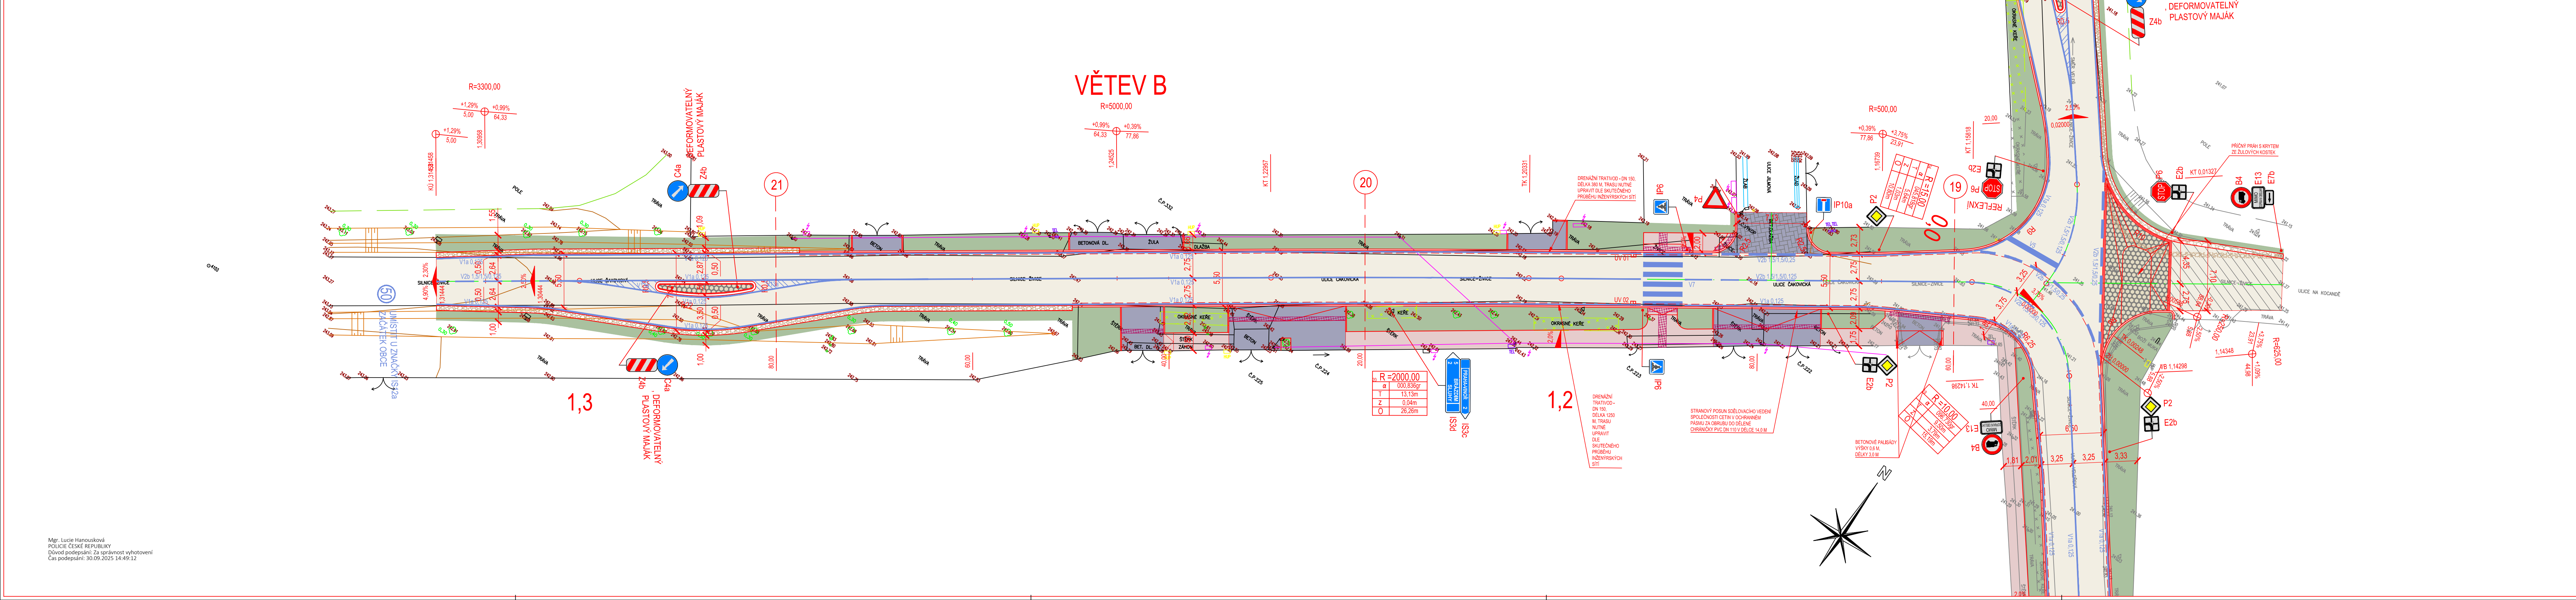

SOUŘADNICOVÝ SYSTÉM: S-JTSK
VÝŠKOVÝ SYSTÉM: BVM
!! PŘED ZAPOČETÍM STAVEBNÍCH PRACÍ SI MUSÍ ZHOTOVITEL NECHAT VYTÝČIT EXISTUJÍCÍ INŽENÝRSKÉ SÍTĚ!!

Investor	KSÚS STŘEDOČESKÉHO KRAJE, PŘÍSP. ORG. ZBOROVSKÁ 11, PRAHA, 150 21
----------	---

Investor	OBEC PŘEZLETICE VELEŇSKÁ 48, PŘEZLETICE, 250 73
----------	---

Ředitel ateliéru	Zodpovědný projektant	Tech. kontrola	Vypracoval	CR PROJECT CONSTRUCTION & ROADS CR PROJECT s.r.o., POD KOLIBOU 319, 293 01 Mladá Boleslav tel.: +420 236 700 666 GSM GATE: +420 406 402 039 fax: +420 236 700 665 e-mail: info@crproject.cz URL: http://www.crproject.cz
Ing. Jirák J.	Ing. Jirák J.	Ing. Jirák J.	Ing. Adamů J.	
stávba	III/2444 A III/0105A PŘEZLETICE, PRŮTAH - I. ETAPA			HJP: Ing. Jan Adamů
část	D - STAVEBNÍ ČÁST			číslo zakázky: 2024-065
objekt	SO.101 - KOMUNIKACE A AUTOBUSOVÉ ŽÁLIVY, SO.102 - CHODNÍKY, VJEZDY A ZELEN			stupeň dokumentace: RDS
obsah	PODROBNÁ SITUACE			datum: 09.2024
název dís.souboru:	číslo přílohy:			mřítko: 1:250
Situace_R_radiace.dwg				formát: 12x44
D-101_102-02c				výkres číslo: