



Městský úřad Brandýs nad Labem-Stará Boleslav
Masarykovo náměstí 1/6
250 01 Brandýs nad Labem-Stará Boleslav



Odbor dopravy

Naše čj.: MÚBNLSB-OD-127746/2026-BREKA
Naše sp. zn.: OD-23040/2026-BREKA
Vyřizuje: Karel Březina
Tel.: 326 909 350
E-mail: karel.brezina@brandysko.cz
Datum: 08.10.2026

LUSMIA DZ s.r.o. IČ 06904742
V dolině č. p. 1515
101 00 PRAHA 10

K vyvěšení:

- Městský úřad Brandýs nad Labem – Stará Boleslav
- Obec Přezletice

Veřejná vyhláška

Oznámení o návrhu opatření obecné povahy a výzva k uplatnění připomínek nebo námitek

Městský úřad Brandýs nad Labem – Stará Boleslav, Odbor dopravy, správní orgán oprávněný ke stanovení místní úpravy provozu na pozemních komunikacích podle ustanovení § 77 odst. 1 písm. c) zákona. č. 361/2000 Sb., o provozu na pozemních komunikacích a o změnách některých zákonů, ve znění pozdějších změn a doplnění (dále jen „zákon o provozu na pozemních komunikacích“), podle ustanovení § 171 zákona č. 500/2004 Sb., správní řád, ve znění pozdějších změn a doplnění (dále jen „správní řád“), ve smyslu ustanovení § 77 odst. 5 zákona o provozu na pozemních komunikacích,

oznamuje zahájení řízení o
stanovení místní úpravy provozu na pozemních komunikacích.

Návrh opatření obecné povahy spočívá v úpravě provozu na místní komunikaci ulice Habrová, ulice Osiková a ulice Zahradní v k. ú. Přezletice, umístěním svislého dopravního značení IZ 5a „Obytná zóna“ a IZ 5b „Konec obytné zóny“, z důvodu změny místní úpravy provozu.

Městský úřad Brandýs nad Labem – Stará Boleslav, Odbor dopravy (dále též „správní orgán“) obdržel dne 21.09. 2026 podnět od Obce Přezletice, Veleňská 48, 250 73 Přezletice, IČO: 00240656 (dále jen „žadatel“), o vydání stanovení místní úpravy provozu s návrhem rozmístění dopravního značení (viz. příloha DIO).

Správní orgán návrh projednal s Policií České republiky (Krajské ředitelství policie Středočeského kraje, Územní odbor Praha venkov – VÝCHOD, Dopravní inspektorát), pod č.j.: KRPS-259559-2/ČJ-2026-011506, jakožto dotčeným orgánem podle ustanovení § 77 odst. 2 písm. b) zákona o provozu na pozemních komunikacích.

Podle ustanovení § 172 odst. 1 správní řádu, správní orgán

vyzývá

dotčené osoby, aby k návrhu opatření ve lhůtě 30 dnů ode dne zveřejnění podávaly u správního orgánu písemné odůvodněné připomínky nebo námitky, a vlastníky nemovitostí, jejichž práva a povinnosti nebo zájmy související s výkonem vlastnického práva mohou být opatřením obecné povahy přímo dotčeny, aby podali proti návrhu opatření písemné odůvodněné námitky v zákonné lhůtě do 30 dnů ode dne jeho zveřejnění.

Poučení:

Podle ustanovení § 172 správního řádu mohou opatřením dotčené osoby a dotčení vlastníci nemovitostí podávat připomínky nebo námitky k jeho návrhu, respektive v případě vlastníků nemovitostí písemné odůvodněné námitky. Vlastníkům k tomuto správní řád určuje lhůtu 30 dnů. Vzhledem k tomu, že dotčeným osobám na rozdíl od dotčených vlastníků nemovitostí nestanoví lhůtu k podání připomínek nebo námitek, určil tuto lhůtu správní orgán, a to v téže délce 30 dnů ode dne zveřejnění. Dnem zveřejnění je poslední den lhůty určené pro vyvěšení na úřední desce. K později uplatněným námitkám nebo připomínkám se nepřihlíží a zmeškání úkonu nelze prominout.

Karel Březina
referent odboru dopravy

Tato veřejná vyhláška musí být vyvěšena nejméně po dobu 15 -ti dnů na úřední desce Městského úřadu Brandýs nad Labem – Stará Boleslav a Obce Přezletice.

Vývěsní lhůta začíná den následujícím po dni vyvěšení, sejmutí vyhlášky je možné následující pracovní den po posledním dni vývěsní lhůty. Poslední den této lhůty je dnem doručení.

Po uplynutí lhůty vraťte potvrzenou veřejnou vyhlášku Městskému úřadu Brandýs nad Labem – Stará Boleslav odboru dopravy, zpět.


vyvěšeno dne:

sejmuto dne:

Razítko, podpis orgánu, který potvrzuje vyvěšení a sejmutí oznámení:

Zveřejnění způsobem umožňující dálkový přístup dne:

Razítko, podpis orgánu, který potvrzuje předepsané vyvěšení a sejmutí tohoto oznámení a jeho zveřejnění způsobem umožňujícím dálkový přístup:

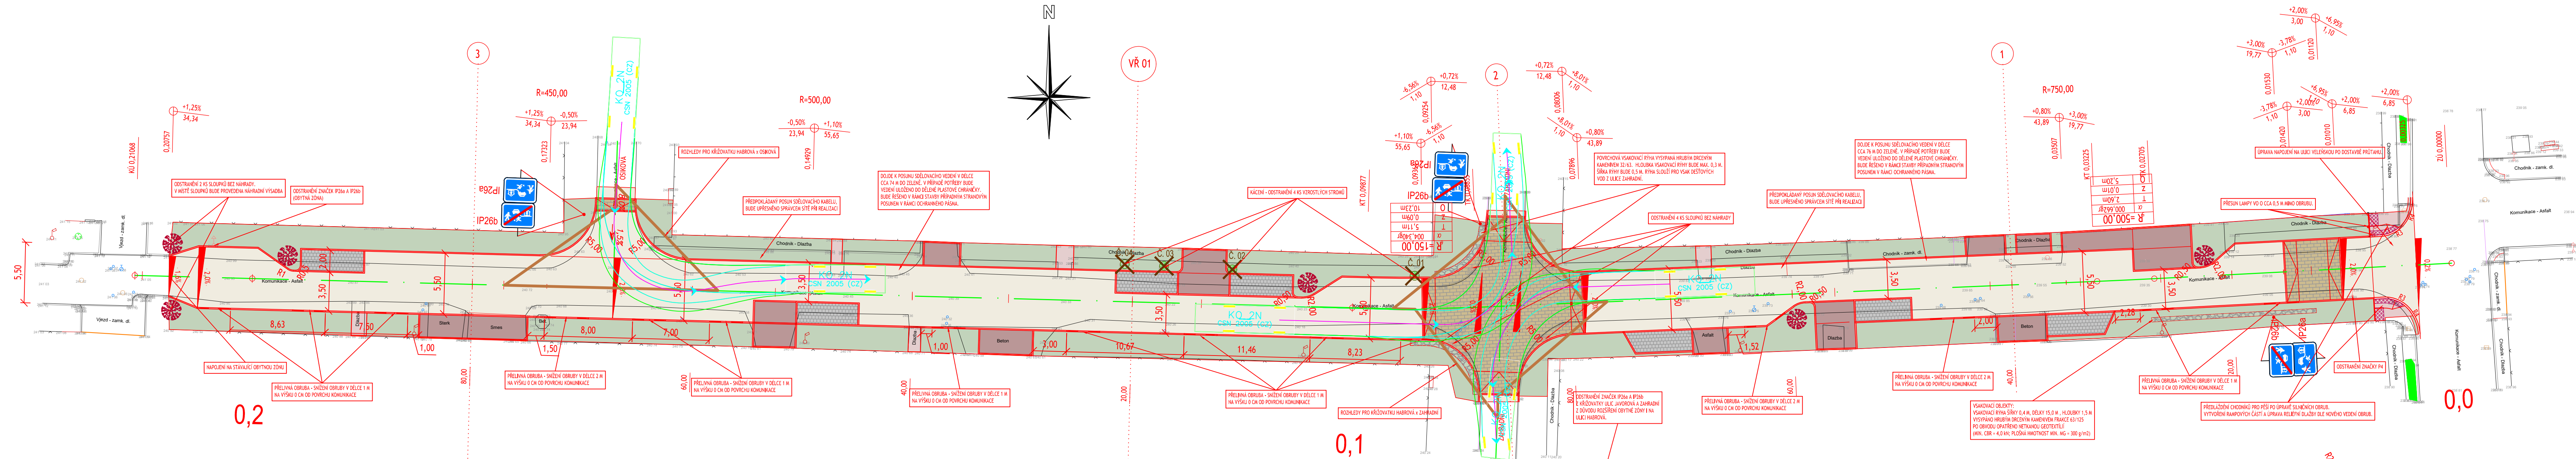

LEGENDA PLOCH, ZNAKŮ A ČAR	
	KOMUNIKACE PRO AUTOMOBILOVOU DOPRAVU - ASFALTOVÝ KRYT DLE KONSTRUKČNÍHO SOUVRSTVÍ KS I.
	PARKOVACÍ STÁNÍ - KRYT Z BETONOVÉ ZATRAVNŮVACÍ ZÁMKOVÉ DLAŽBY ŠEDÉ BARVY DLE KONSTRUKČNÍHO SOUVRSTVÍ KS II.
	VJEZDY - KRYT Z BETONOVÉ ZÁMKOVÉ DLAŽBY ŠEDÉ BARVY TVARU CHLA DLE KONSTRUKČNÍHO SOUVRSTVÍ KS III.
	CHODNÍK PRO PĚŠÍ - KRYT Z BETONOVÉ ZÁMKOVÉ DLAŽBY ŠEDÉ BARVY TVARU IČKO DLE KONSTRUKČNÍHO SOUVRSTVÍ KS IV.
	ZVÝŠENÁ KŘÍŽOVATKOVÁ PLOCHA - KRYT Z BETONOVÉ ZÁMKOVÉ DLAŽBY DLE KONSTRUKČNÍHO SOUVRSTVÍ KS V.
	PLOCHA ZELENÉ DLE KONSTRUKČNÍHO SOUVRSTVÍ KS VI.

SOUŘADNICOVÝ SYSTÉM: S-JTSK VÝŠKOVÝ SYSTÉM: BpV !!!PŘED ZAPOČÍTÍM STAVEBNÍCH PRACÍ SI MUŠÍ ZHOTOVITEL NECHAT VYTÝČIT EXISTUJÍCÍ INŽENÝRSKÉ SÍTĚ!!!			
Investor: OBEC PŘEZLETICE VELEŠNÁ 48, PŘEZLETICE 250 73			
Ředitel ateliéru Ing. Jiráček J.	Zodpovědný projektant Ing. Horáček J.	Tech. kontrola Ing. Adamů J.	Vypracoval Loupý M.
stavba: REKONSTRUKCE ULICE HABROVÁ V PŘEZLETICÍCH			
část: D. VÝKRESOVÁ DOKUMENTACE		HIP: Ing. Jan Adamů	
objekt: SO.101 - KOMUNIKACE A ZPEVNĚNÉ PLOCHY		číslo zakázky: 2024-048	stupeň dokumentace: PDPS
obsah: PODROBNÁ SITUACE		datum: 11.2025	mřítko: 1:250
název dig.souboru: Situace Habrová_PDPS_RI.dwg		vykres číslo: 02	formát: 6x44
číslo přílohy:		výřez číslo:	
D-SO.101-02		02	