



Městský úřad Brandýs nad Labem-Stará Boleslav
Masarykovo náměstí 1/6
250 01 Brandýs nad Labem-Stará Boleslav



bmlvp23v00cwm

Odbor dopravy

Naše čj.: MÚBNLSB-OD-98228/2023-VANJO

Naše sp. zn.: OD-29741/2023-VANJO

Vyřizuje: Bc. Josef Vaňousek

Tel.: 326909350

E-mail: josef.vanousek@brandysko.cz

Datum: 08.06.2023

K vyvěšení:

- Městský úřad Brandýs nad Labem – Stará Boleslav
- Obec Přezletice

Veřejná vyhláška

Oznámení o návrhu opatření obecné povahy a výzva k uplatnění připomínek nebo námitek

Městský úřad Brandýs nad Labem – Stará Boleslav, Odbor dopravy, správní orgán oprávněný ke stanovení místní úpravy provozu na pozemních komunikacích podle ustanovení § 77 odst. 1 písm. c) zákona č. 361/2000 Sb., o provozu na pozemních komunikacích a o změnách některých zákonů, ve znění pozdějších předpisů (dále jen „zákon o provozu na pozemních komunikacích“), podle ustanovení § 171 zákona č. 500/2004 Sb., správní řád, ve znění pozdějších změn a doplnění (dále jen „správní řád“), ve smyslu ustanovení § 77 odst. 5 zákona o provozu na pozemních komunikacích

oznamuje zahájení řízení o
stanovení místní úpravy provozu na pozemních komunikacích.

Návrh opatření obecné povahy spočívá v umístění svislého dopravního značení na místní komunikaci ulice Pod Zahrady, místní komunikace ulice U Ctěnického potoka, místní komunikaci ulice Nové Haltýře, místní komunikaci ulice Staré Haltýře a na silnici č. III/2444 (ulice VINOŘSKÁ) vše v k. ú. Přezletice, z důvodu úpravy parkovacích míst. Městský úřad Brandýs nad Labem – Stará Boleslav, Odbor dopravy (dále též „správní orgán“) obdržel dne 7. 6. 2023 podnět od společnosti BENUGA s. r. o., Vinohradská 2278/164, 130 00 Praha 3, IČO: 27388280 (dále jen „žadatel“) o vydání stanovení místní úpravy provozu s návrhem rozmístění dopravního značení (viz. příloha DIO).

Správní orgán návrh projednal s Policií České republiky (Krajské ředitelství policie Středočeského kraje, Územní odbor Praha venkov – VÝCHOD, Dopravní inspektorát),

dotčeným orgánem podle ustanovení § 77 odst. 2 písm. b) zákona o provozu na pozemních komunikacích.

Podle § 172 odst. 1 správní řádu, správní orgán

vyzývá

dotčené osoby, aby k návrhu opatření ve lhůtě 30 dnů ode dne zveřejnění podávaly u správního orgánu písemné odůvodněné připomínky nebo námitky, a vlastníky nemovitostí, jejichž práva a povinnosti nebo zájmy související s výkonem vlastnického práva mohou být opatřením obecné povahy přímo dotčeny, aby podali proti návrhu opatření písemné odůvodněné námitky v zákonné lhůtě do 30 dnů ode dne jeho zveřejnění.

Poučení:

Podle ustanovení § 172 správního řádu mohou opatřením dotčené osoby a dotčení vlastníci nemovitostí podávat připomínky nebo námitky k jeho návrhu, respektive v případě vlastníků nemovitostí písemné odůvodněné námitky. Vlastníkům k tomuto správní řád určuje lhůtu 30 dnů. Vzhledem k tomu, že dotčeným osobám na rozdíl od dotčených vlastníků nemovitostí nestanoví lhůtu k podání připomínek nebo námitek, určil tuto lhůtu správní orgán, a to v téže délce 30 dnů ode dne zveřejnění. Dnem zveřejnění je poslední den lhůty určené pro vyvěšení na úřední desce. K později uplatněným námitkám nebo připomínkám se nepřihlíží a zmeškání úkonu nelze prominout.

Bc. Josef Vaňousek
referent odboru dopravy

Tato veřejná vyhláška musí být vyvěšena nejméně po dobu 15-ti dnů na úřední desce Městského úřadu Brandýs nad Labem – Stará Boleslav a Obce Přezletice.

Vývěsní lhůta začíná den následujícím po dni vyvěšení, sejmutí vyhlášky je možné následující pracovní den po posledním dni vývěsní lhůty. Poslední den této lhůty je dnem doručení.

Po uplynutí lhůty vraťte potvrzenou veřejnou vyhlášku Městskému úřadu Brandýs nad Labem – Stará Boleslav odboru dopravy, zpět.


vyvěšeno dne:

sejmuto dne:

Razítko, podpis orgánu, který potvrzuje vyvěšení a sejmutí oznámení:

Zveřejnění způsobem umožňujícím dálkový přístup dne:

Razítko, podpis orgánu, který potvrzuje předepsané vyvěšení a sejmutí tohoto oznámení a jeho zveřejnění způsobem umožňujícím dálkový přístup:

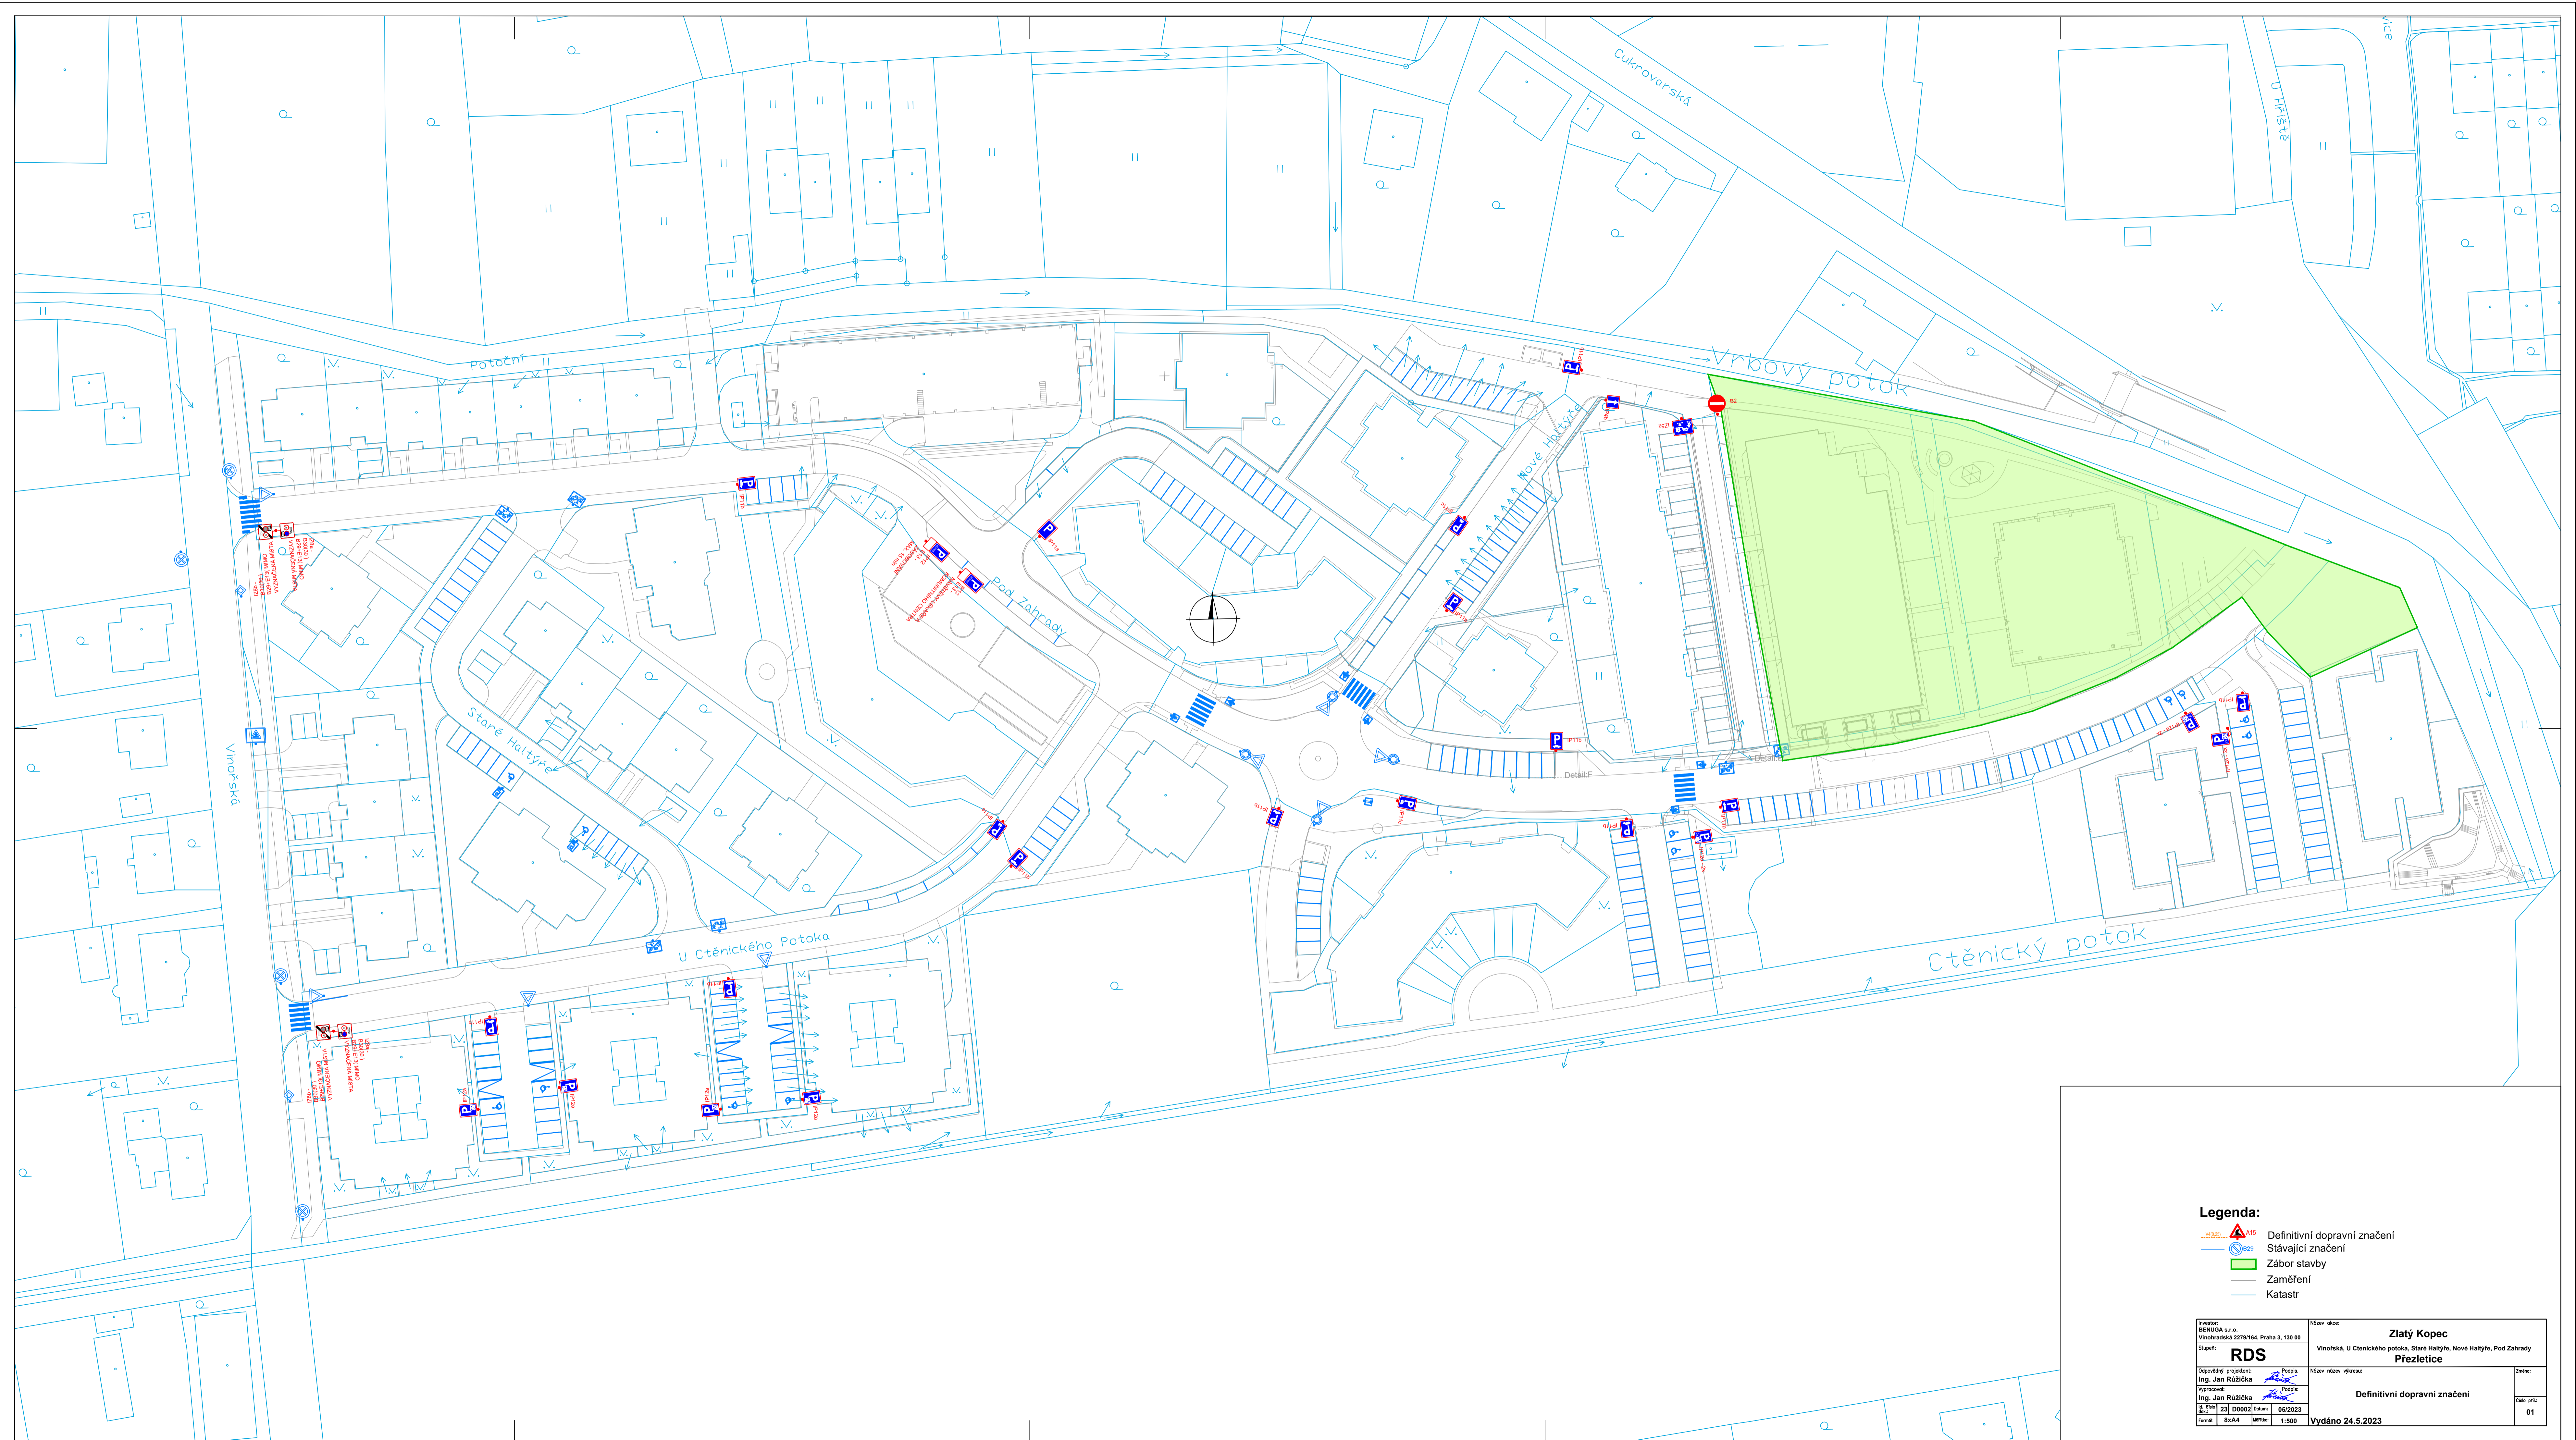

- Legenda:**
- Definitivní dopravní značení
 - Stávající značení
 - Zábor stavby
 - Zaměření
 - Katastr

Investor: BENUGA s.r.o. Vlnořská 2278/164, Praha 3, 130 00 Stupeň: RDS	Název díla: Zlatý Kopec Vlnořská, U Ctěnického potoka, Staré Halčtýře, Nové Halčtýře, Pod Zahrady Prezletice
Opatřitel: Ing. Jan Růžička	Název výkresu: Definitivní dopravní značení
Vypracoval: Ing. Jan Růžička K. č. 231 00002 Datum: 05/2023 Formát: A4 Měřítko: 1:500	Číslo příjmu: 01 Vydáno 24.5.2023