


SOURADNÝ SYSTÉM S-JTSK, VÝŠKOVÝ SYSTÉM BPV
 !!!PŘED ZAPOČETÍM STAVEBNÍCH PRACÍ SI MUŠÍ ZHOTOVITEL NECHAT VYTÝČIT EXISTUJÍCÍ INŽENÝRSKÉ SÍTĚ!!!

Objednatel:	USK s.r.o. JIRÁSKOVA 439, 295 01 MNICHOVO HRADIŠTĚ IČO: 271 38 551
-------------	---

Ředitel ateliéru	Zodpovědný projektant	Tech. kontrola	Vypracoval
Ing. Jiráček J.	Ing. Jiráček J.	Ing. Adamů J.	Hrušková S.


CR PROJECT
 CONSULTING & PLANNING
 CR PROJECT s.r.o., POD BORKEM 319, 293 01 Mladá Boleslav
 tel.: +420 326 700 666 GSM GATE: +420 602 039
 fax: +420 326 700 665 e-mail: info@crproject.cz
 URL: http://www.crproject.cz

slavba:	OPRAVA POVRCHU II/610 BRANDÝS NAD LABEM		HIP:	Ing. Jan Adamů
část:			číslo zakázky:	-
objekt:	Dopravně - inženýrské opatření		stupeň dokumentace:	DIO
obsah:	SITUACE PŘECHODNÉHO DOPRAVNÍHO ZNAČENÍ		datum:	08.2021
název dig.souboru:	DIO_USK.s.r.o.dwg	číslo přílohy:	měřitko:	-
			formát:	10xA4
			výkres číslo:	výtisk číslo:

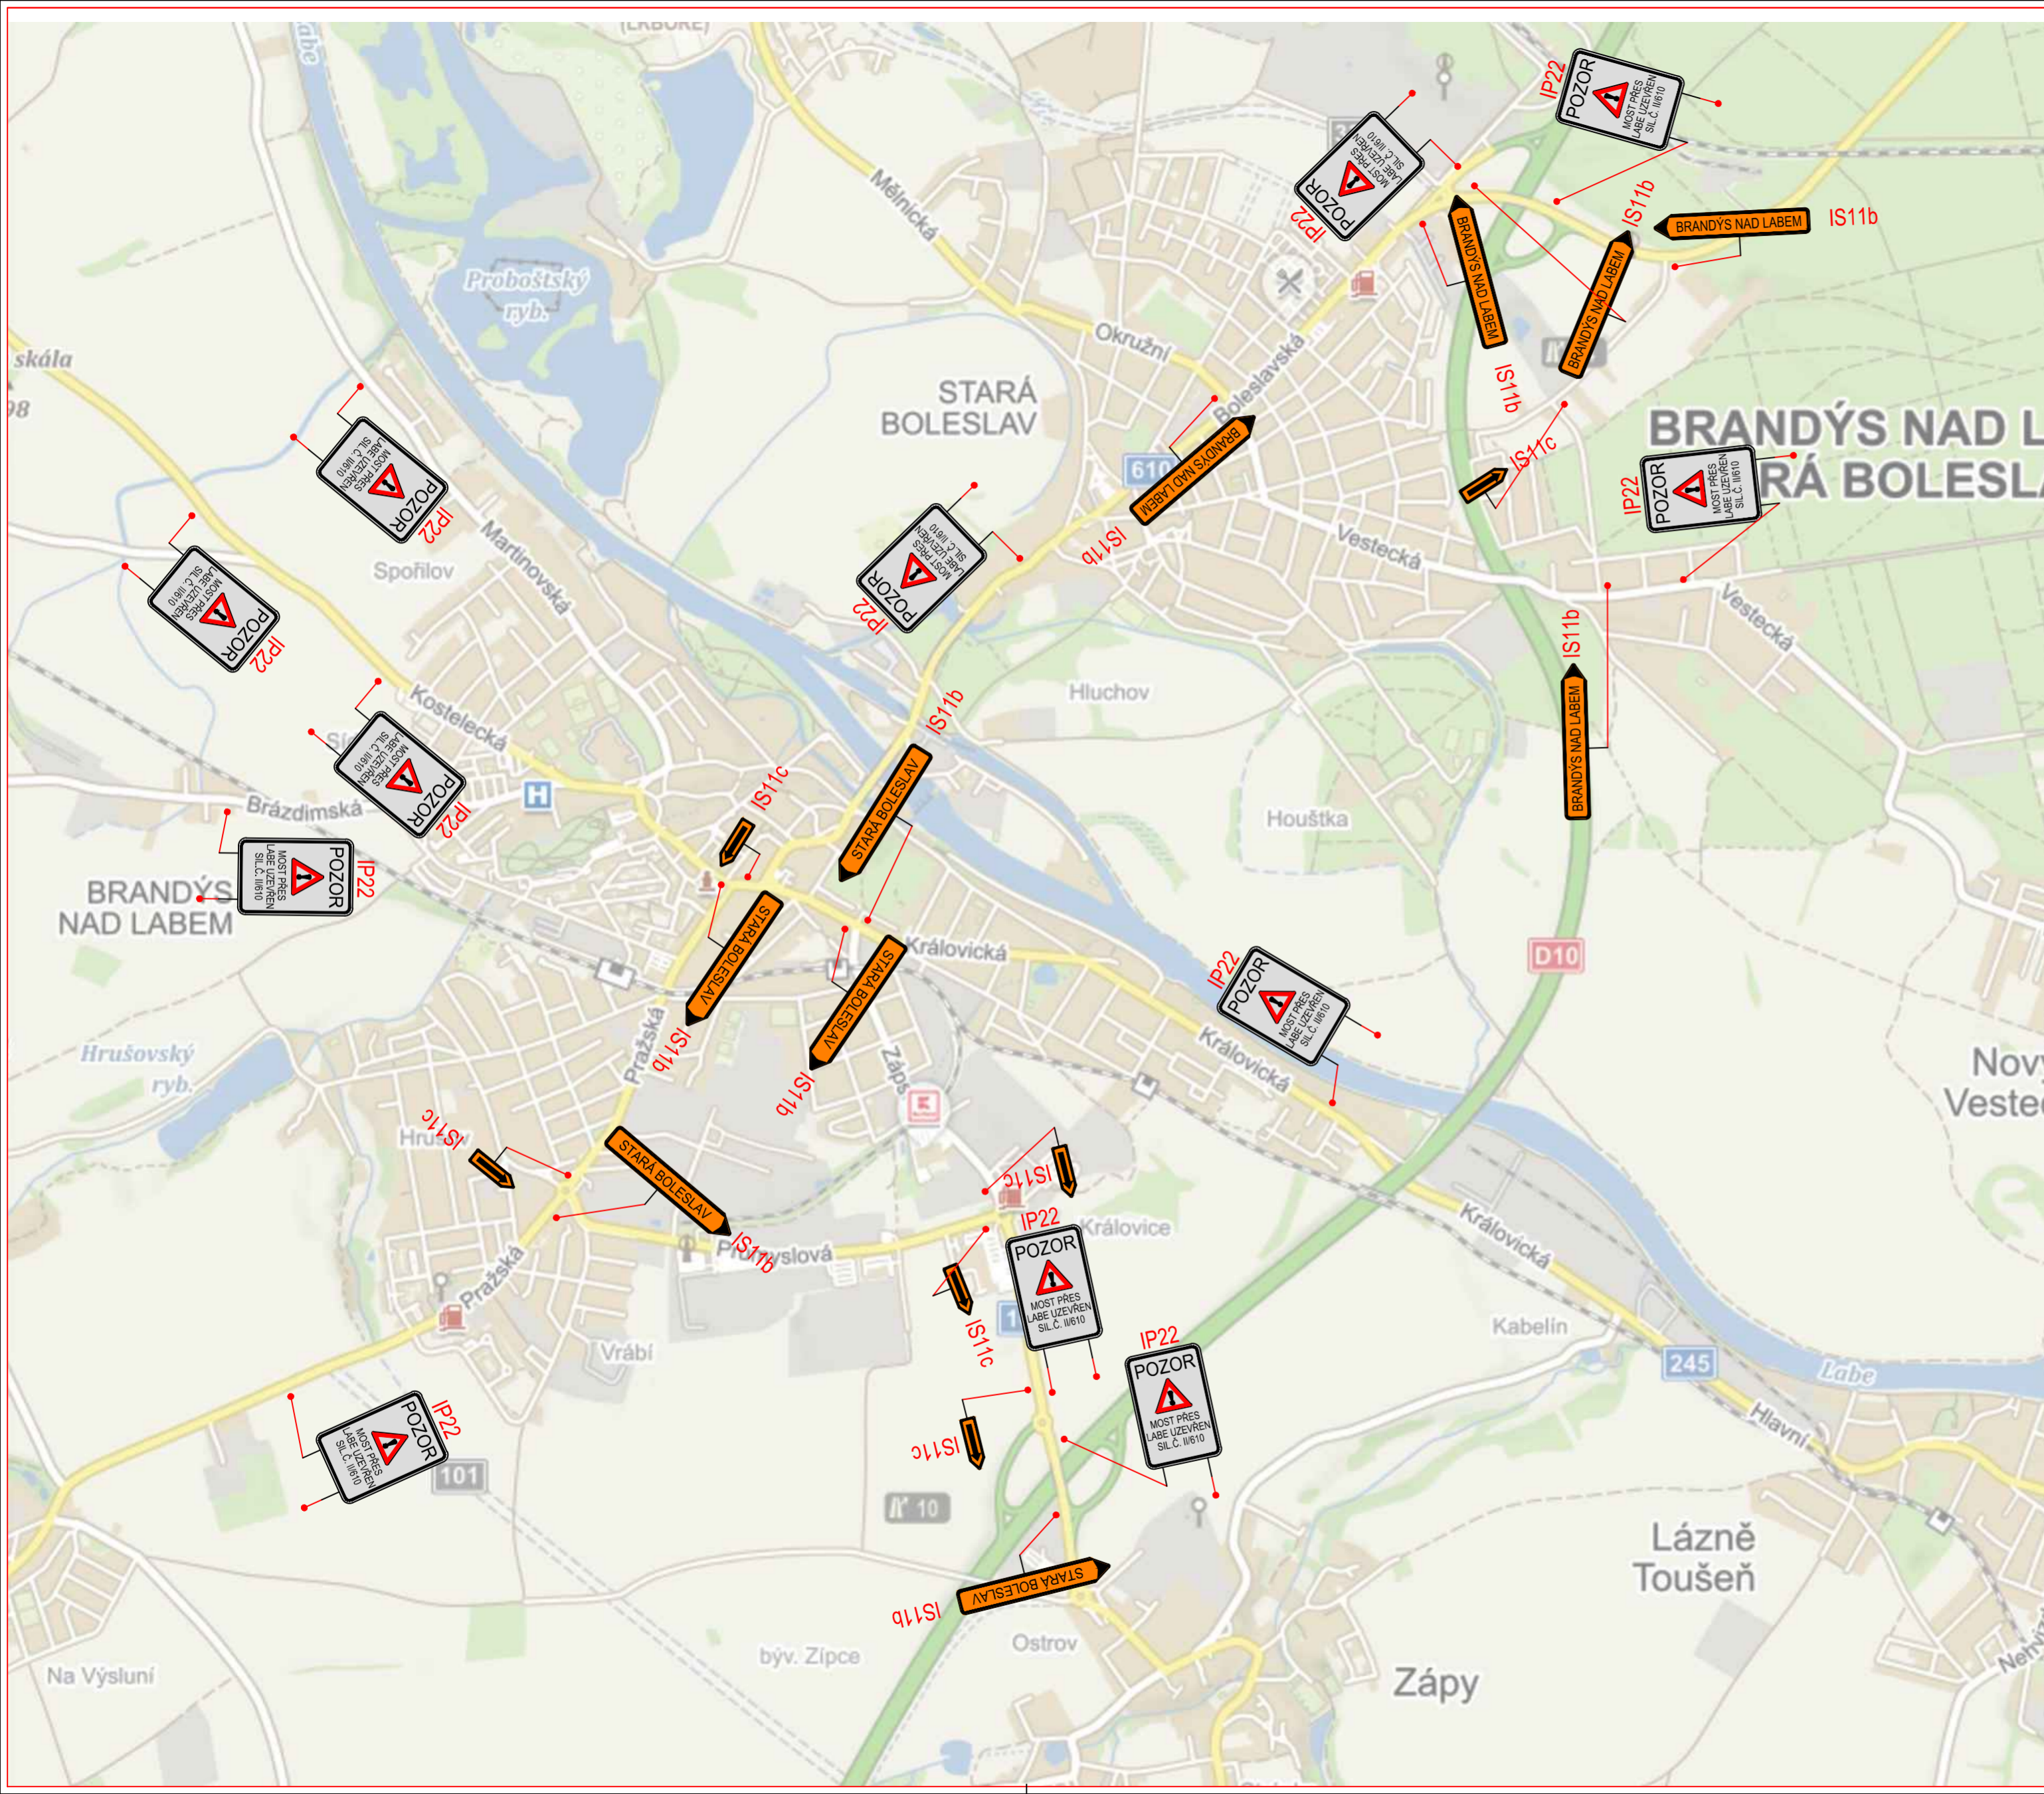

SOURADNÝ SYSTÉM S-JTSK, VÝŠKOVÝ SYSTÉM BPV
 !!!PŘED ZAPOČETÍM STAVEBNÍCH PRACÍ SI MUSÍ ZHOTOVITEL NECHAT VYTÝČIT EXISTUJÍCÍ INŽENÝRSKÉ SÍTĚ!!!

Objednatel:	USK s.r.o. JIRÁSKOVA 439, 295 01 MNICHOVO HRADIŠTĚ IČO: 271 38 551
-------------	---

Ředitel ateliéru	Zodpovědný projektant	Tech. kontrola	Vypracoval	 <small>CR PROJECT s.r.o., POD BORKEM 319, 293 01 Mladá Boleslav tel.: +420 326 700 666 GSM GATE: +420 606 602 039 fax: +420 326 700 665 e-mail: info@crproject.cz URL: http://www.crproject.cz</small>
Ing. Jiráček J.	Ing. Jiráček J.	Ing. Adamů J.	Hrušková S.	

stavba:	OPRAVA POVRCHU II/610 BRANDÝS NAD LABEM	HIP:	Ing. Jan Adamů
část:		číslo zakázky:	-
objekt:	Dopravně - inženýrské opatření	stupeň dokumentace:	DIO
obsah:	SITUACE PŘECHODNÉHO DOPRAVNÍHO ZNAČENÍ	datum:	08.2021
název dlg.souboru:	DIO_USK.s.r.o.dwg	měřítko:	- formát: 6xA4
	číslo přílohy:	výkres číslo:	výtisk číslo:
			02